


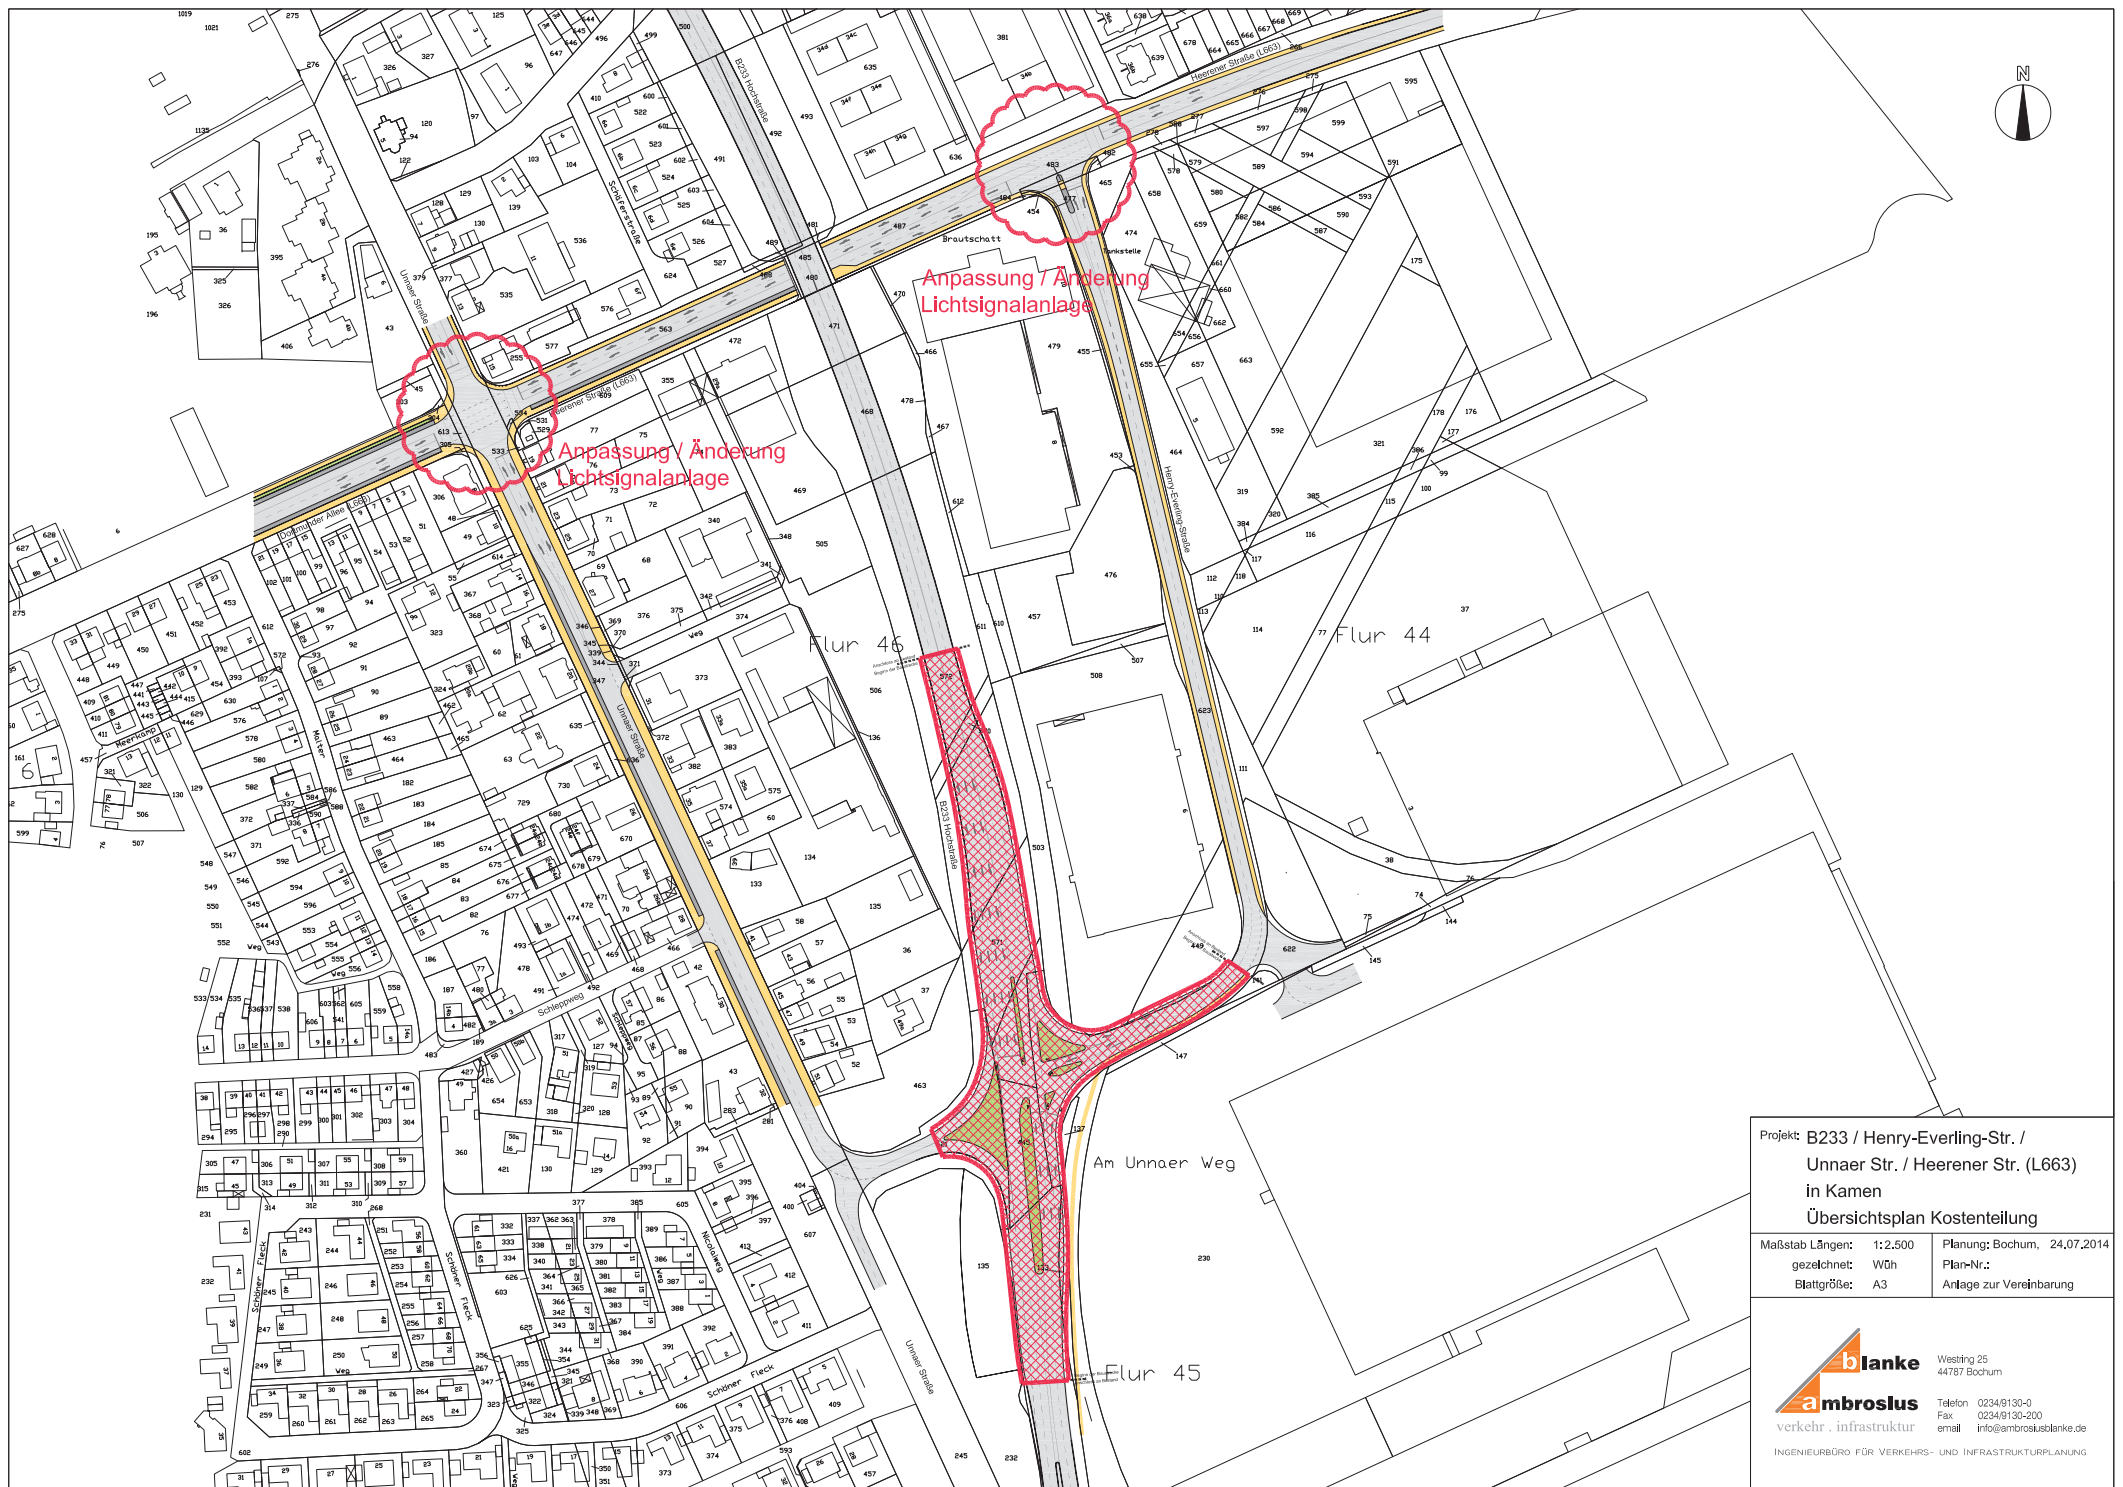

Projekt: B233 / Henry-Everling-Str. / Unnaer Str. / Heerener Str. (L663) in Kamen Übersichtsplan Kostenteilung	
Maßstab Längen: 1:2.500 gezeichnet: Wdh Blattgröße: A3	Planung: Bochum, 24.07.2014 Plan-Nr.: Anlage zur Vereinbarung



**ambrosius
blanke**
verkehr · infrastruktur

Westing 25
 44787 Bochum
 Telefon 0234/9130-0
 Fax 0234/9130-200
 email info@ambrosiusblanke.de

INGENIEURBÜRO FÜR VERKEHRS- UND INFRASTRUKTURPLANUNG