


KAISERAU

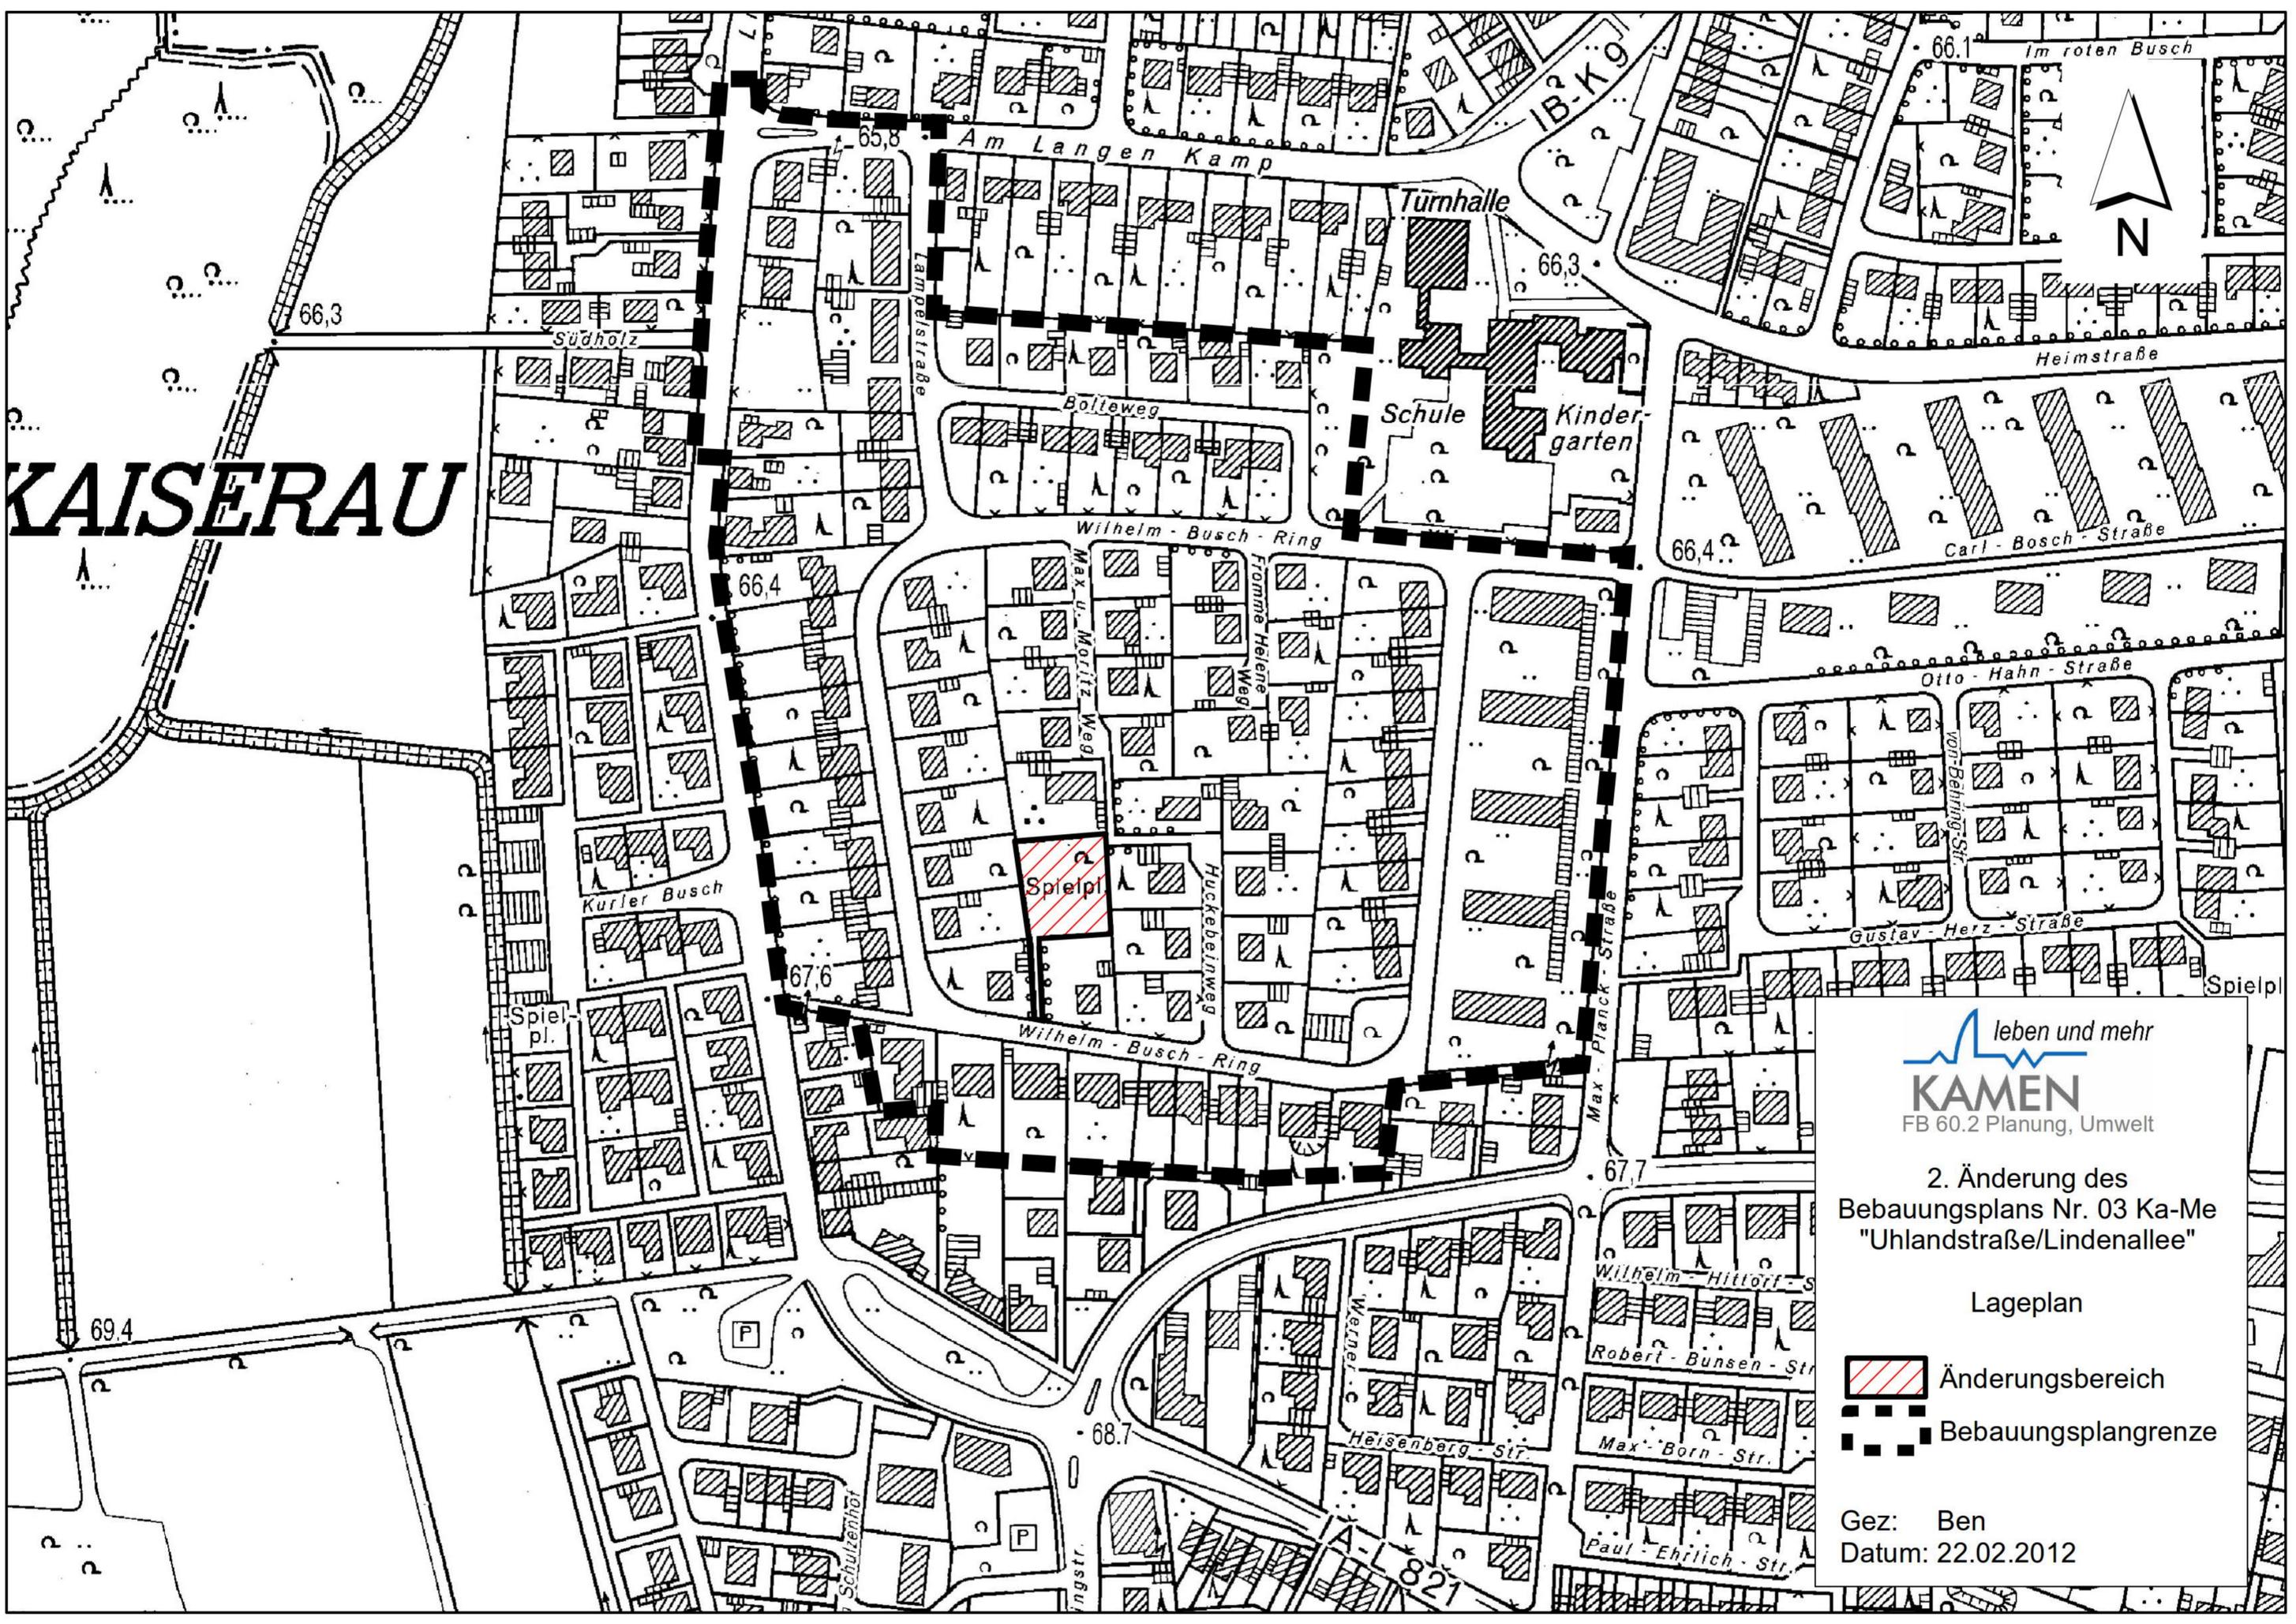

leben und mehr
KAMEN
FB 60.2 Planung, Umwelt

2. Änderung des
Bebauungsplans Nr. 03 Ka-Me
"Umlandstraße/Lindenallee"

Lageplan

-  Änderungsbereich
-  Bebauungsplangrenze

Gez: Ben
Datum: 22.02.2012