


Sitzung des Jugendhilfeausschusses am 06.03.2018

Ausbau der Kinderbetreuung in der AWO Kindertageseinrichtung
„Brausepulver“

- Lageplan (Übersicht)
- Lageplan der Containerstandorte
- Grundriss Container
- Perspektivansichten Container
- Grundriss Erdgeschoss
- Grundriss Obergeschoss
- Perspektivansichten


Lageplan (Übersicht)

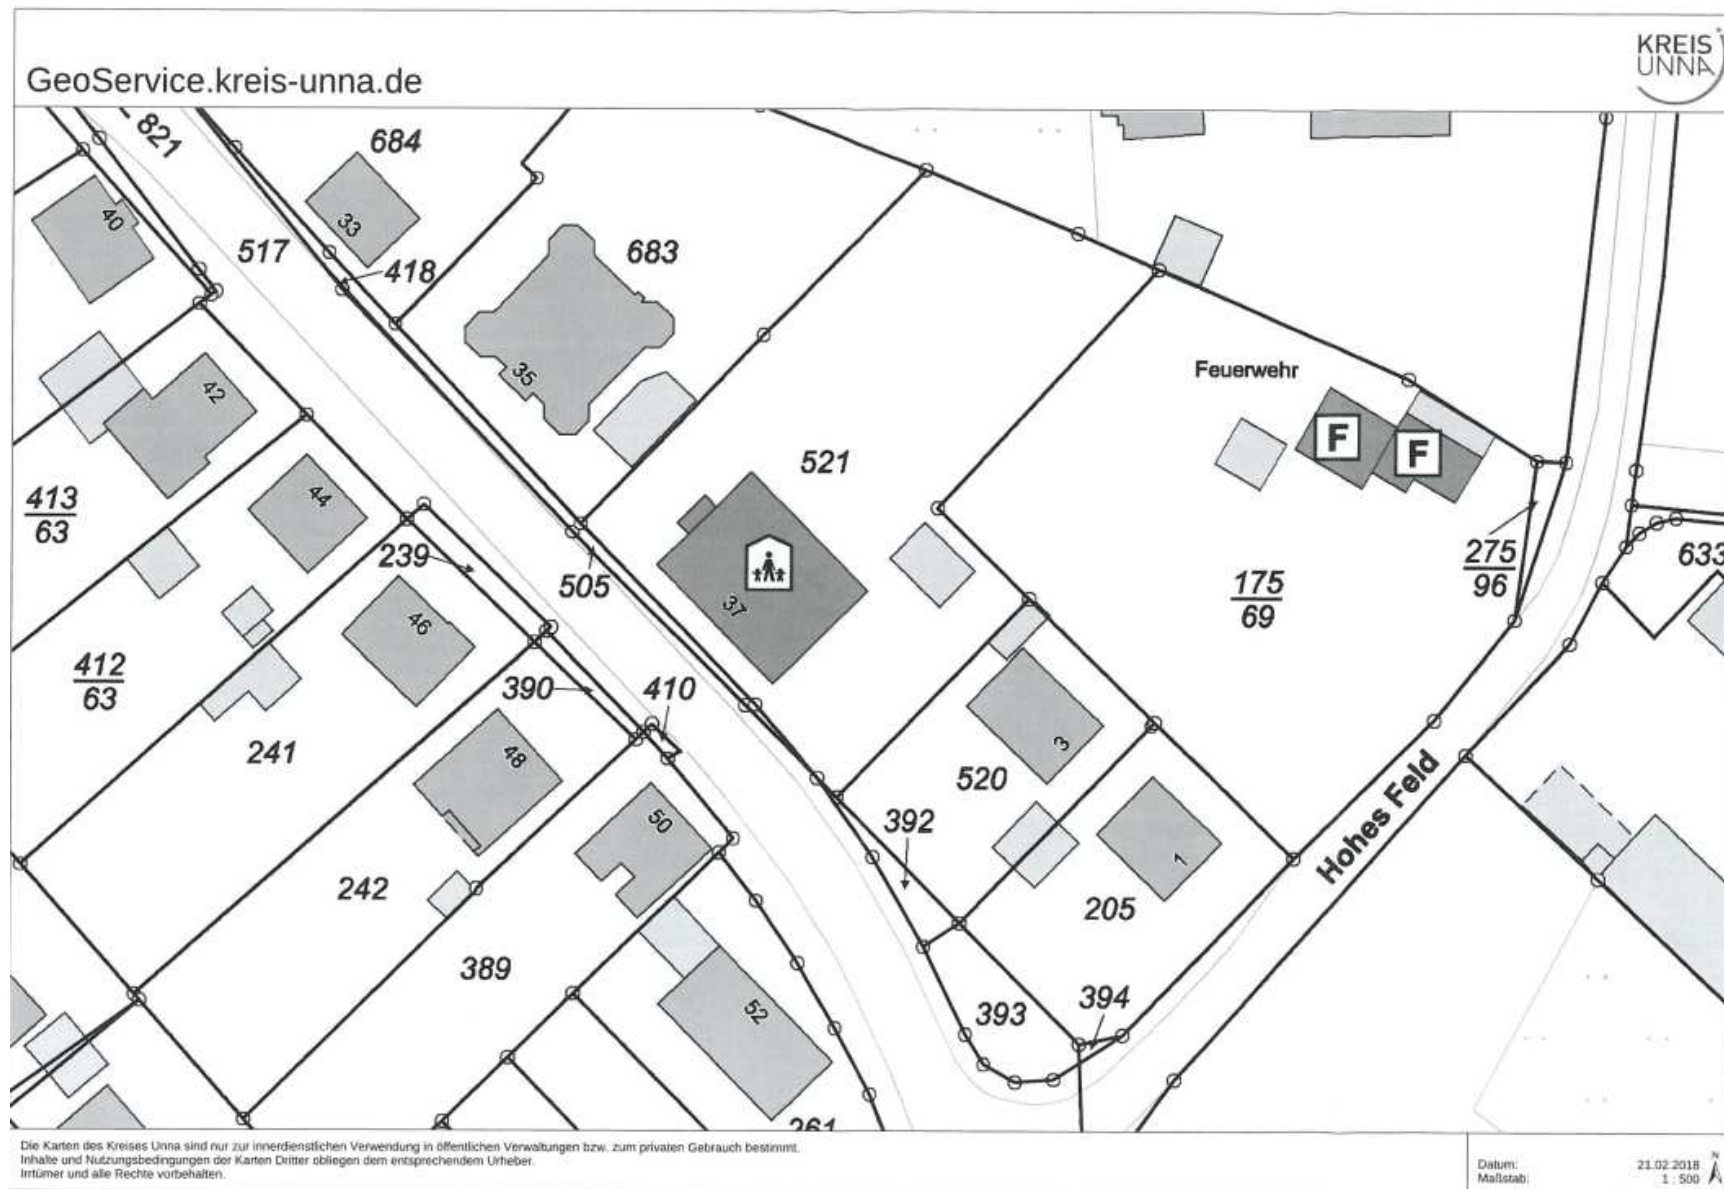


Lageplan der Containerstandorte



Lageplan der Containerlösung

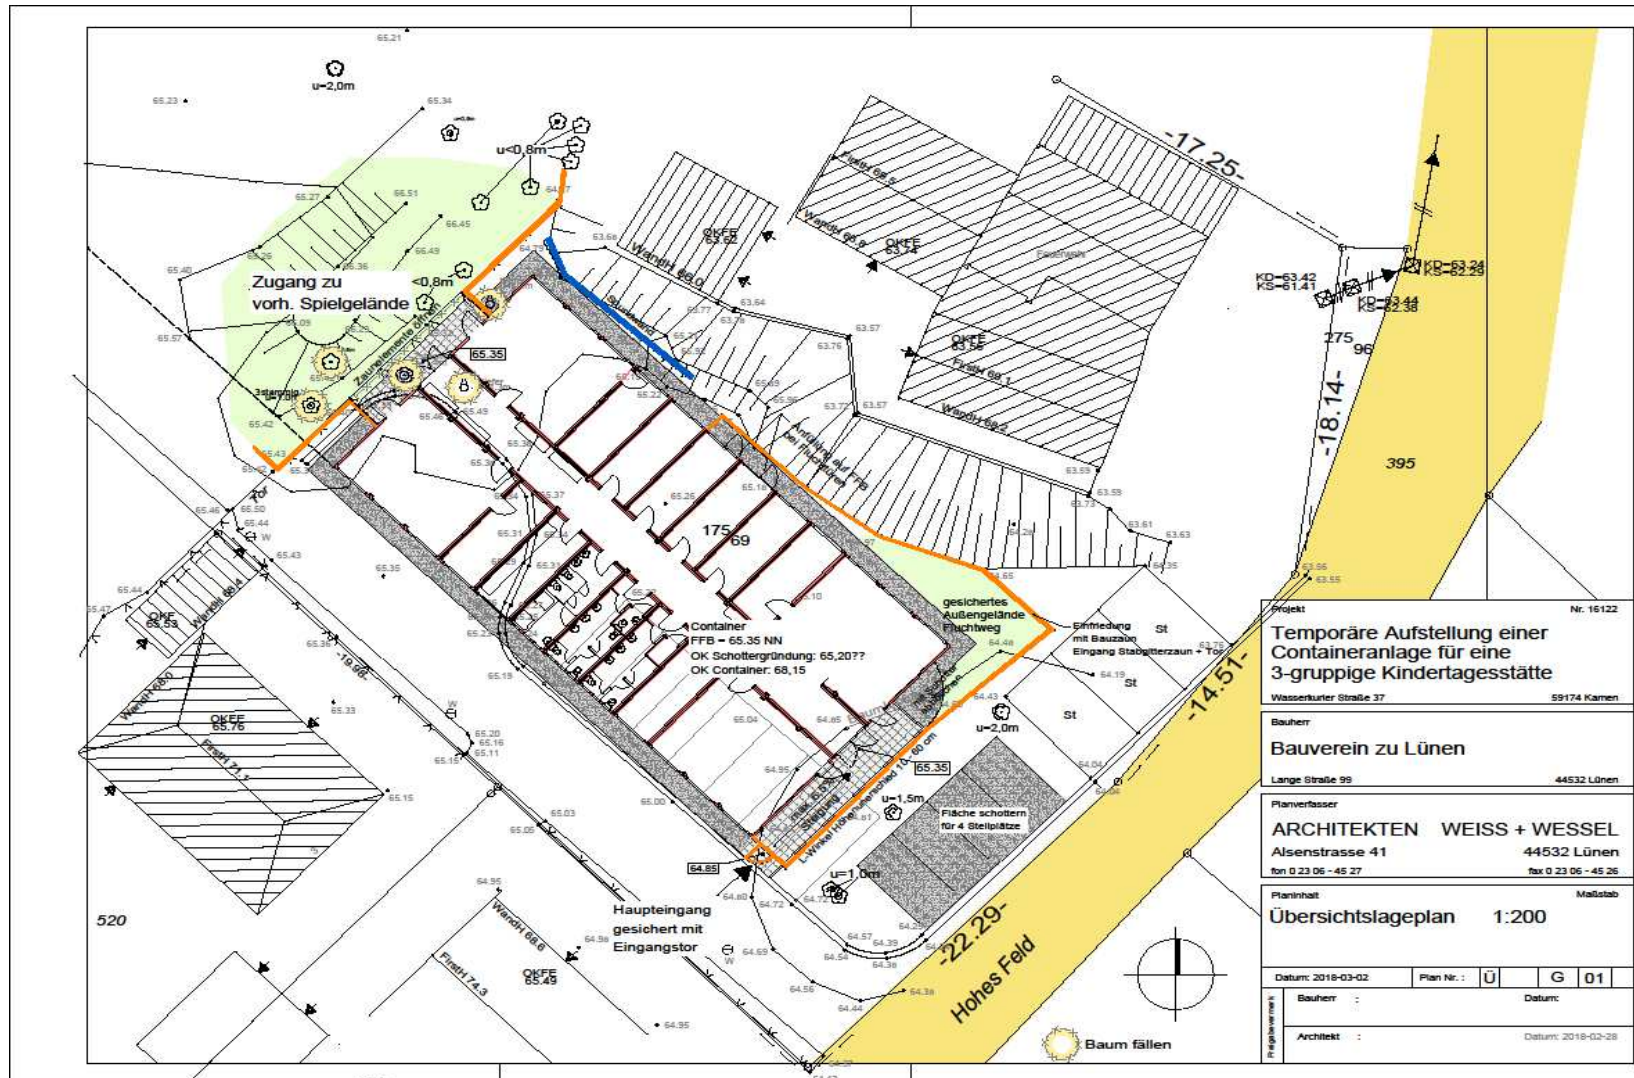


Grundriss Container

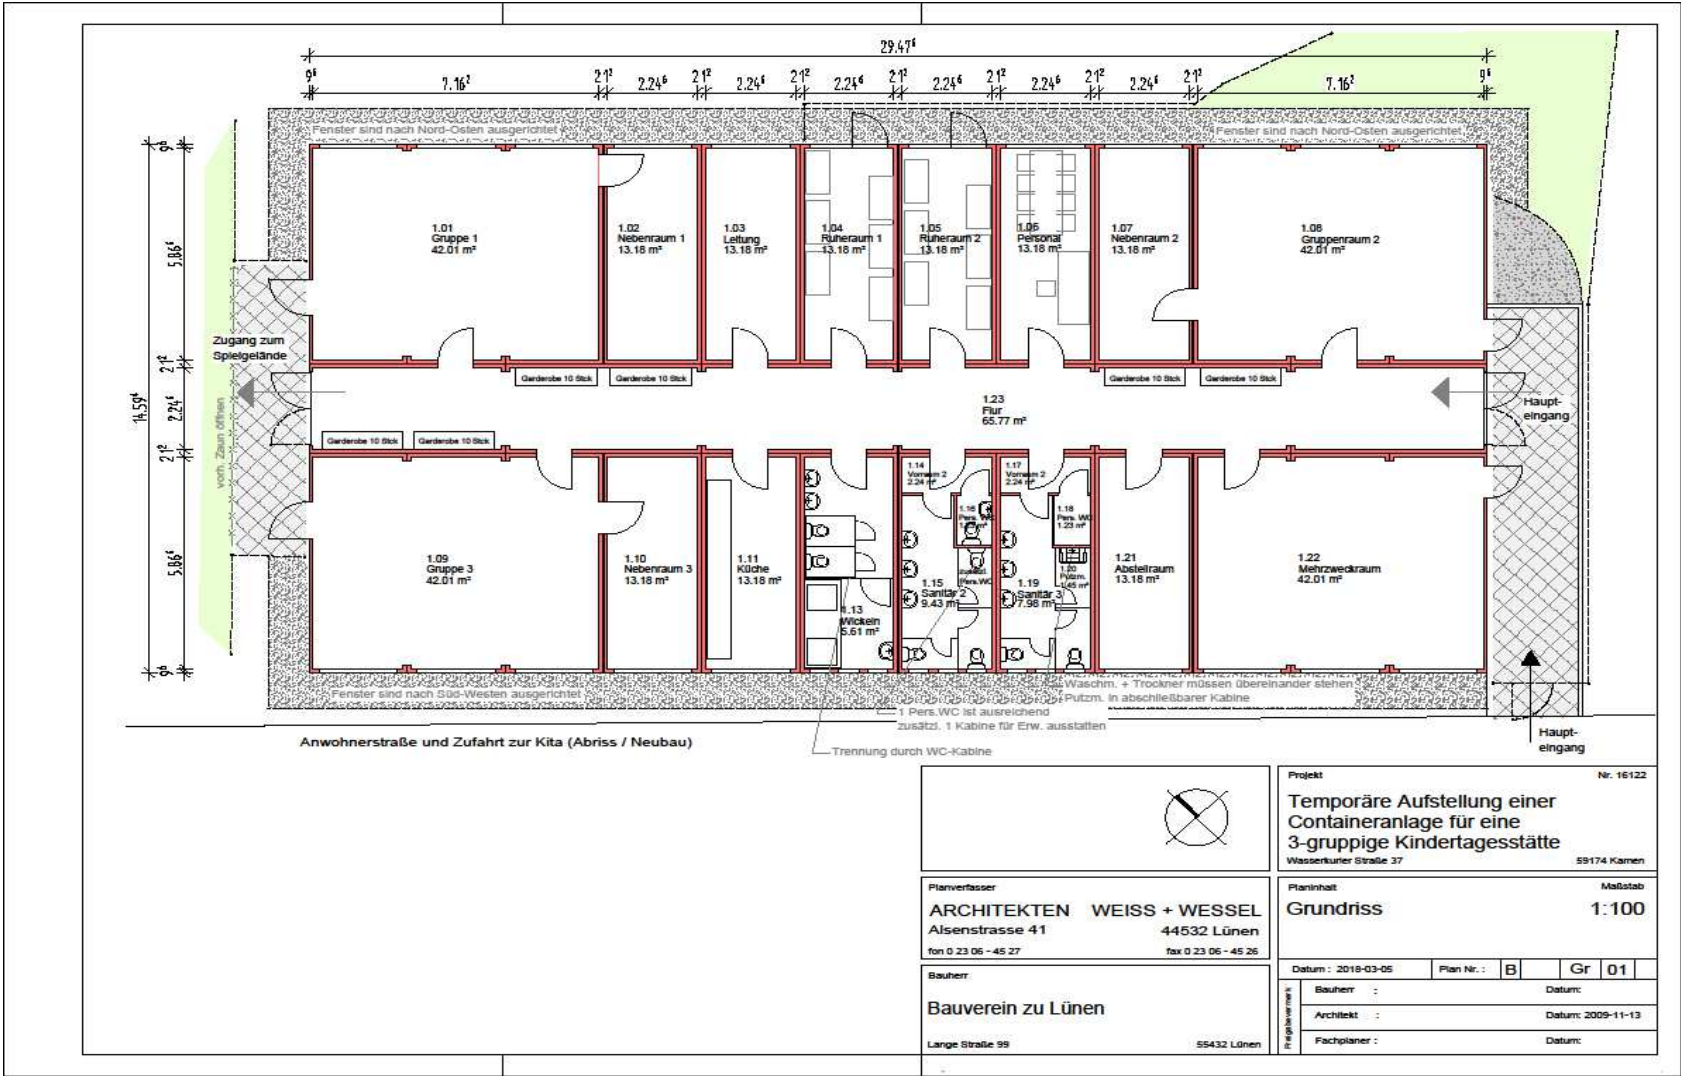


Perspektivansichten

Ansicht 1

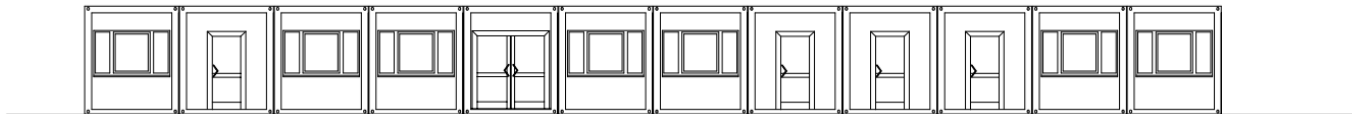


Ansicht 2

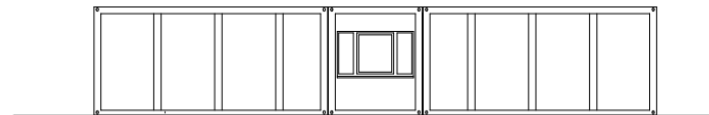

Ansicht 3




Ansicht 4

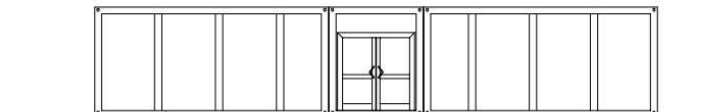

Ansichten 1:100 / A3


 Algeco GmbH Siemensstraße 17 · 77694 Kehl-Sundheim Telefon(07851/745-0) Telefax(07851/745-10) www.algeco.de	Datum	Name	Zeichnungs-Nr:	Bauvorhaben: Kita Brausepulver Stadt Kamen
	20.02.18	CoS	180 220/40	
			Blattanzahl: Nr:	
			Kita Brausepulver.dwg	

Grundriss Erdgeschoss

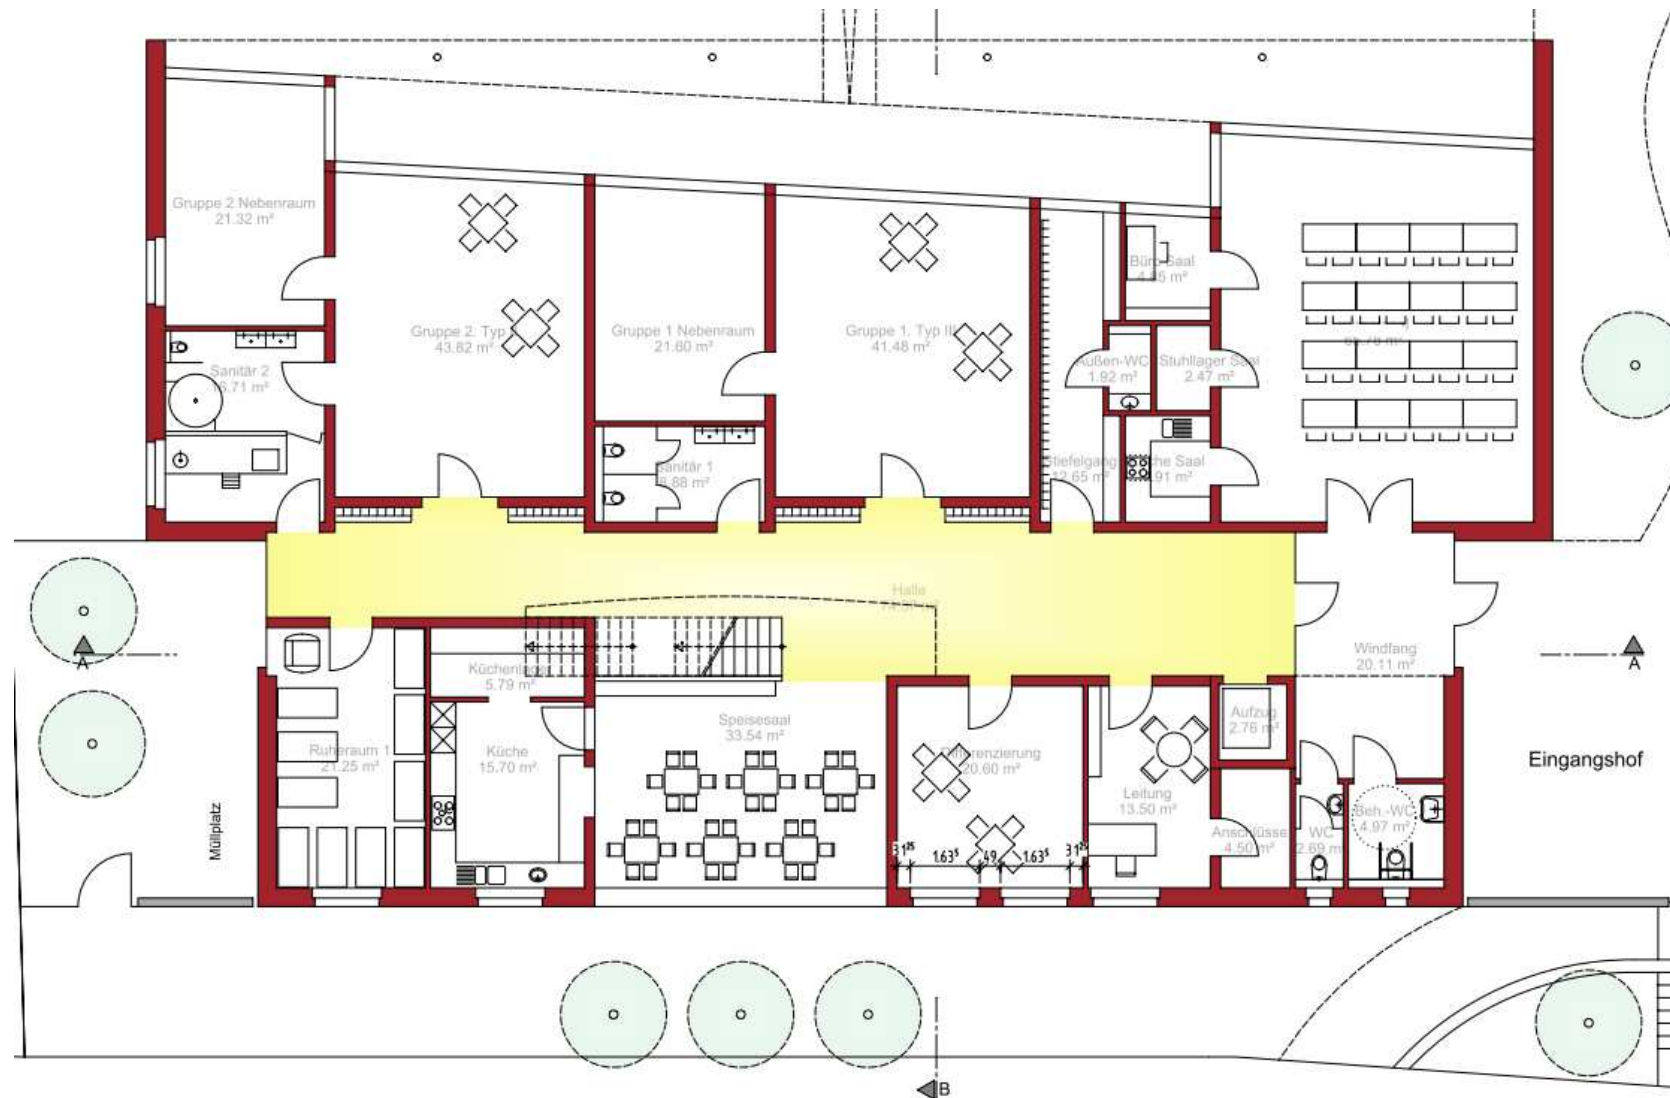

Wasserkurler Straße

Grundriss Obergeschoss

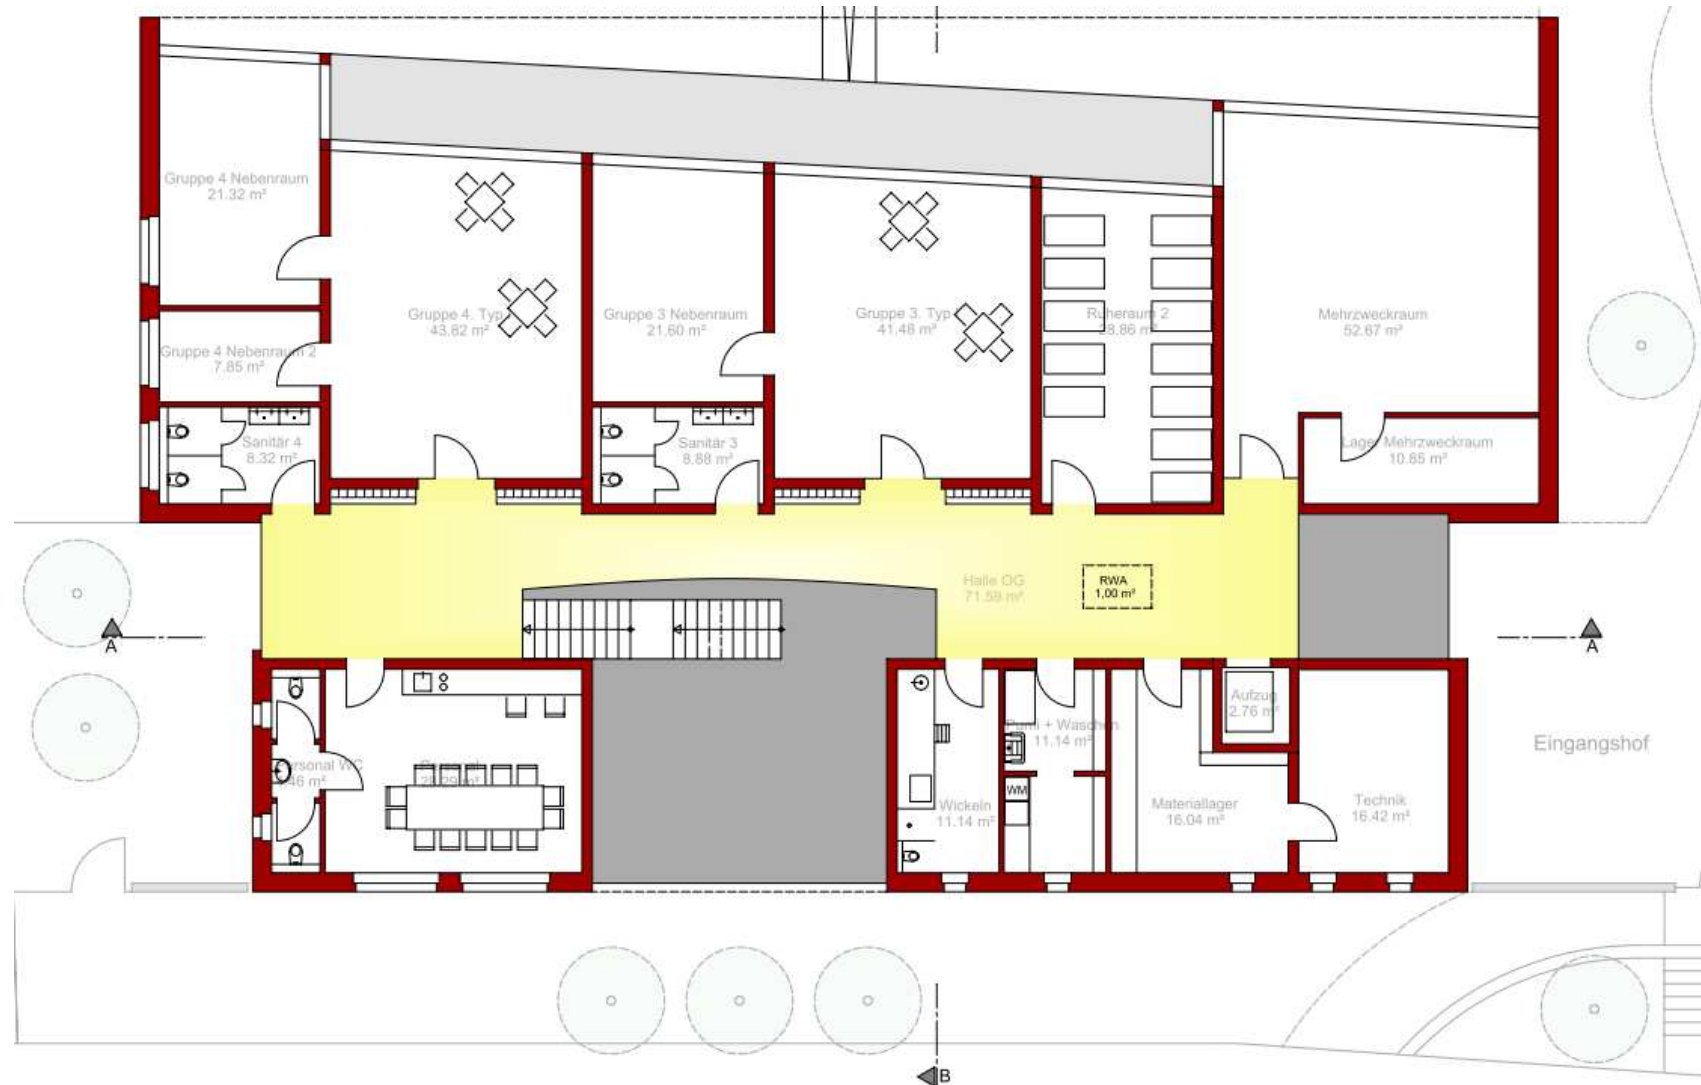

Perspektivansichten

AWO Kita Brausepulver

