


Geltungsbereich des Bebauungsplans "39 Ka-Me Heimstraße/Germaniastraße"

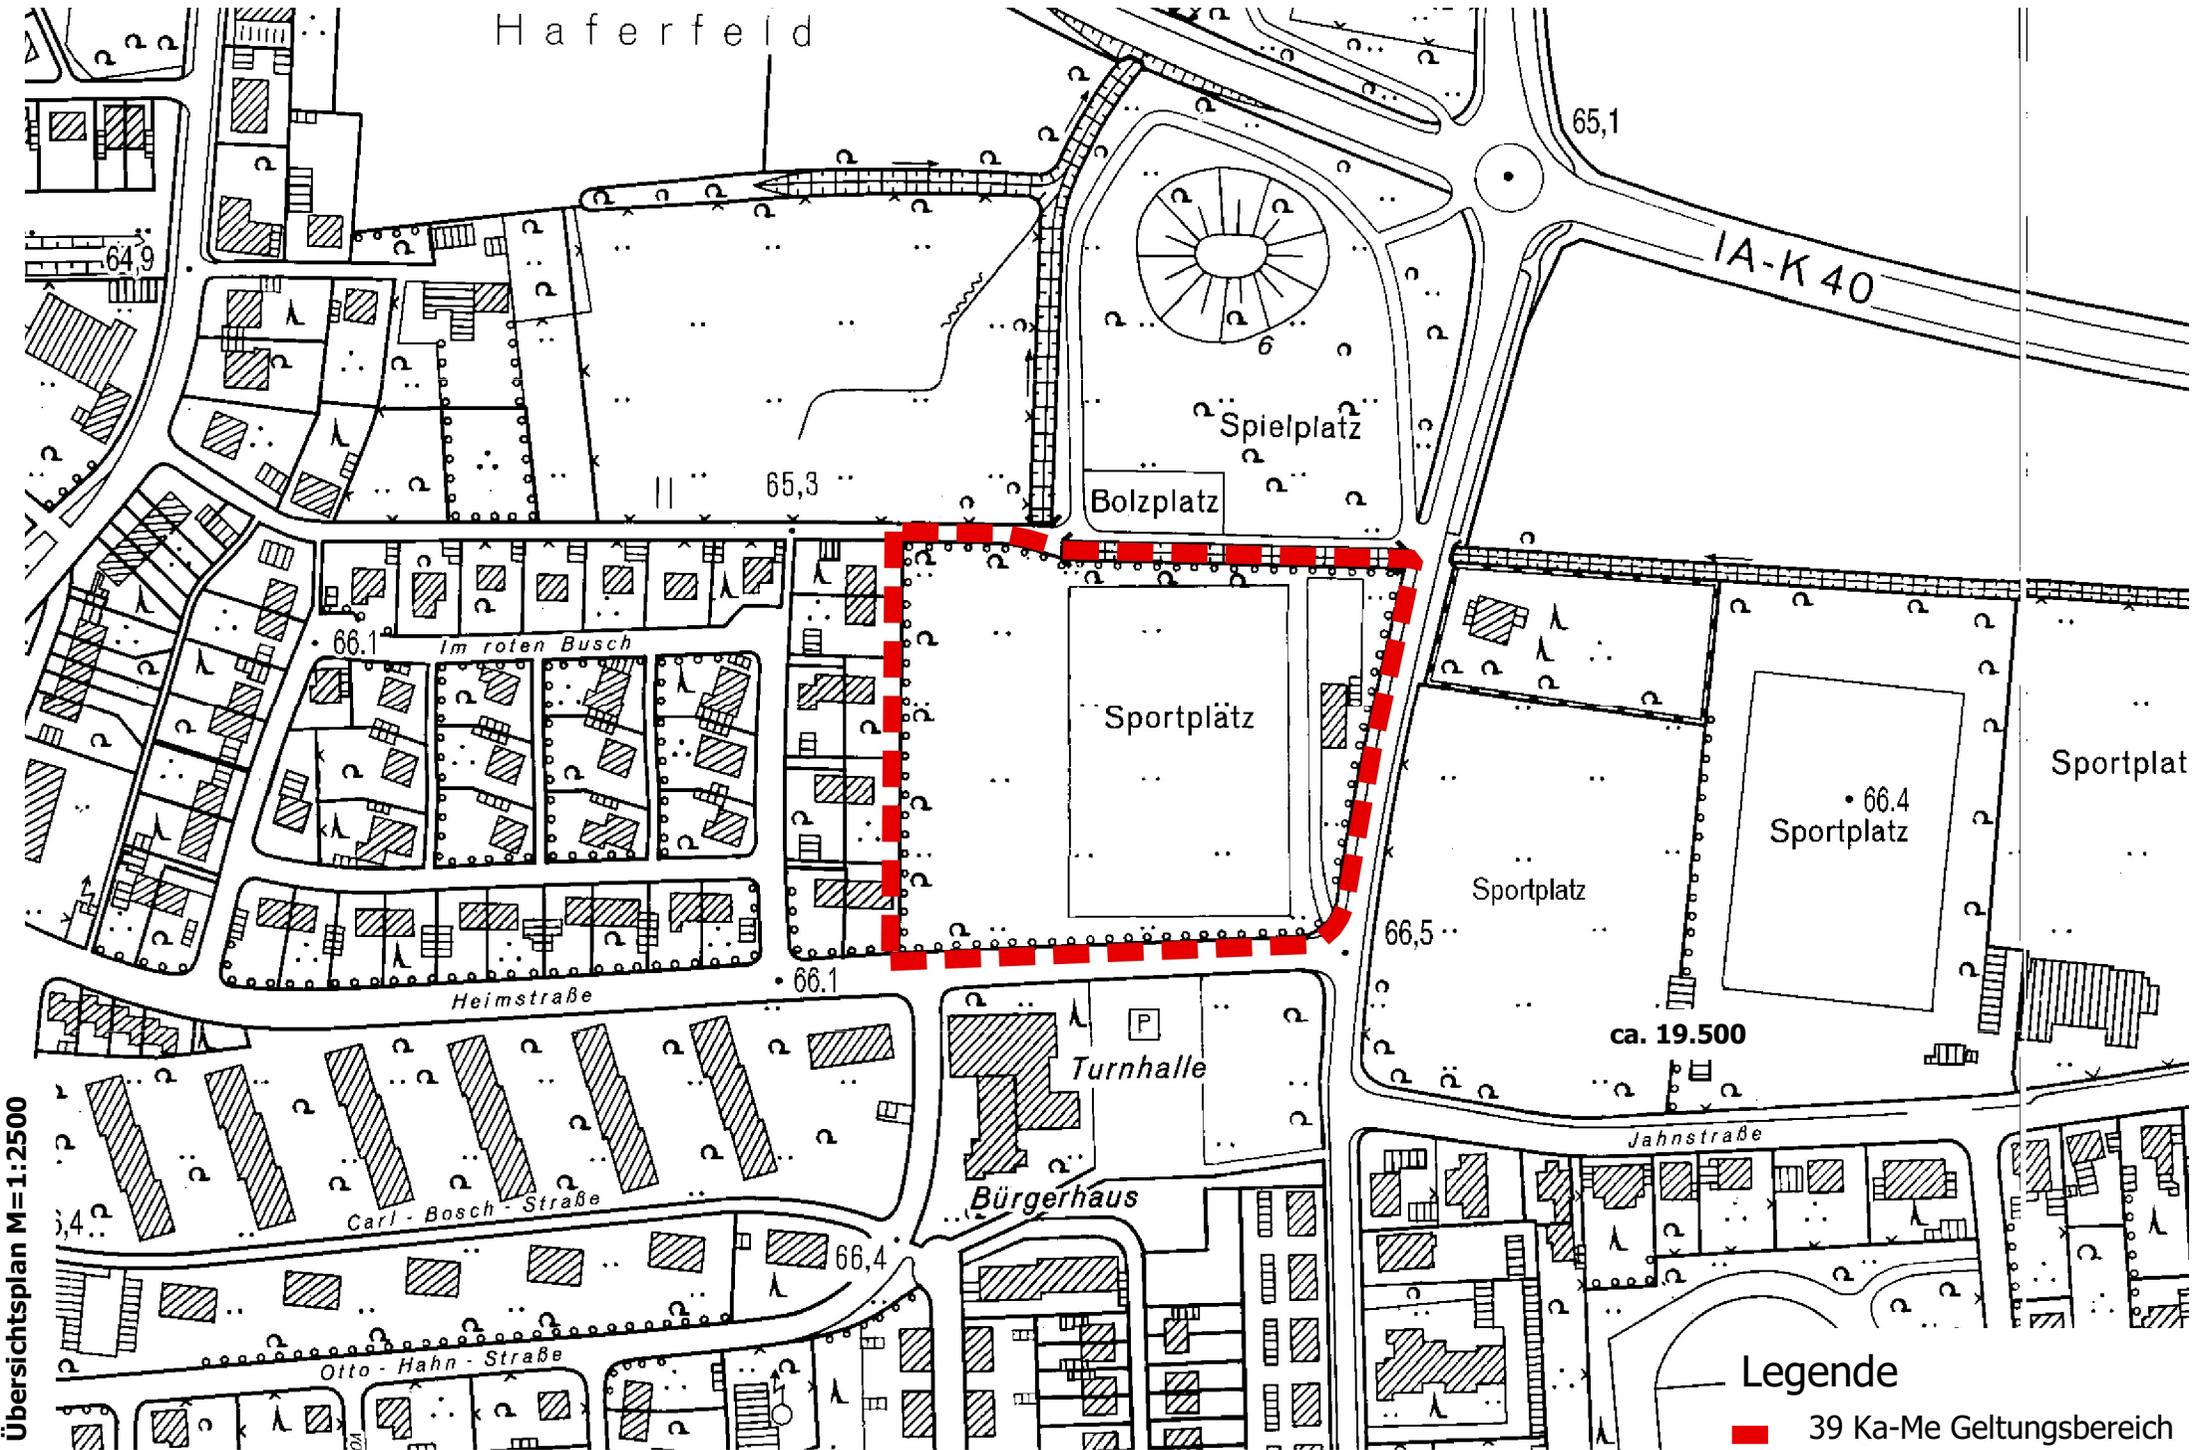

Übersichtsplan M=1:2500

Legende
■ 39 Ka-Me Geltungsbereich