

Ursula Potthast

59174 Kamen, den 28. 10.1999
Bollwerk 2 a

An den
Rat der Stadt Kamen

Bahnhofstraße
59174 Kamen

Betr.: Genehmigung eines privat-genutzten Parkplatzes

Sehr geehrte Damen und Herren,
ich bin Eigentümerin der Häuser in Kamen, Weststraße 49 und 50. Beiden Häusern vorgelagert ist eine Parzelle, die weit in die Weststraße hineinragt und deren Eigentümerin ich laut Grundbuch- und Katasterauskunft ebenfalls bin. Neben einem Gehweg sind auf dieser Parzelle 3 öffentliche Parkplätze angelegt.

Im Haus Weststraße 49 sind im Erdgeschoß Geschäftsräume untergebracht, die an eine Tierärztin vermietet sind. Zu Beginn des nächsten Jahres findet ein Mieterwechsel statt. Eine andere Tierärztin will die Praxis übernehmen.

Im Vorgespräch zum abzuschließenden Mietvertrag kam die Sprache auch auf die Parkmöglichkeiten in der näheren Umgebung.

Unbestritten sind die Parkmöglichkeiten gerade in diesem Bereich mehr als gut, doch gibt es im Berufszweig der Tierärzte hin und wieder Sondersituationen, die ein Parken in unmittelbarer Nähe der Praxis erforderlich machen. Es ist einem Tierbesitzer sicher nicht zuzumuten, dass er ein verletztes schweres Tier über eine längere Strecke in die Praxis trägt.


Ich bitte um Ihre Genehmigung, einen der Parkplätze für die Nutzung der Tierarztkunden zu kennzeichnen.

Ich bin mir bewußt, dass man von Ihrer Seite vermeiden will, Präzedenzfälle zu schaffen. Bedenken sollte man jedoch, dass ich Eigentümer der Parzelle bin und das meines Wissens eine Widmung der Fläche nicht stattgefunden hat und somit eine besondere Situation gegeben ist.

Ich bitte um Überprüfung meines Antrages und wäre Ihnen für eine positiv Entscheidung dankbar.

Mit freundlichen Grüßen

U. Potthast

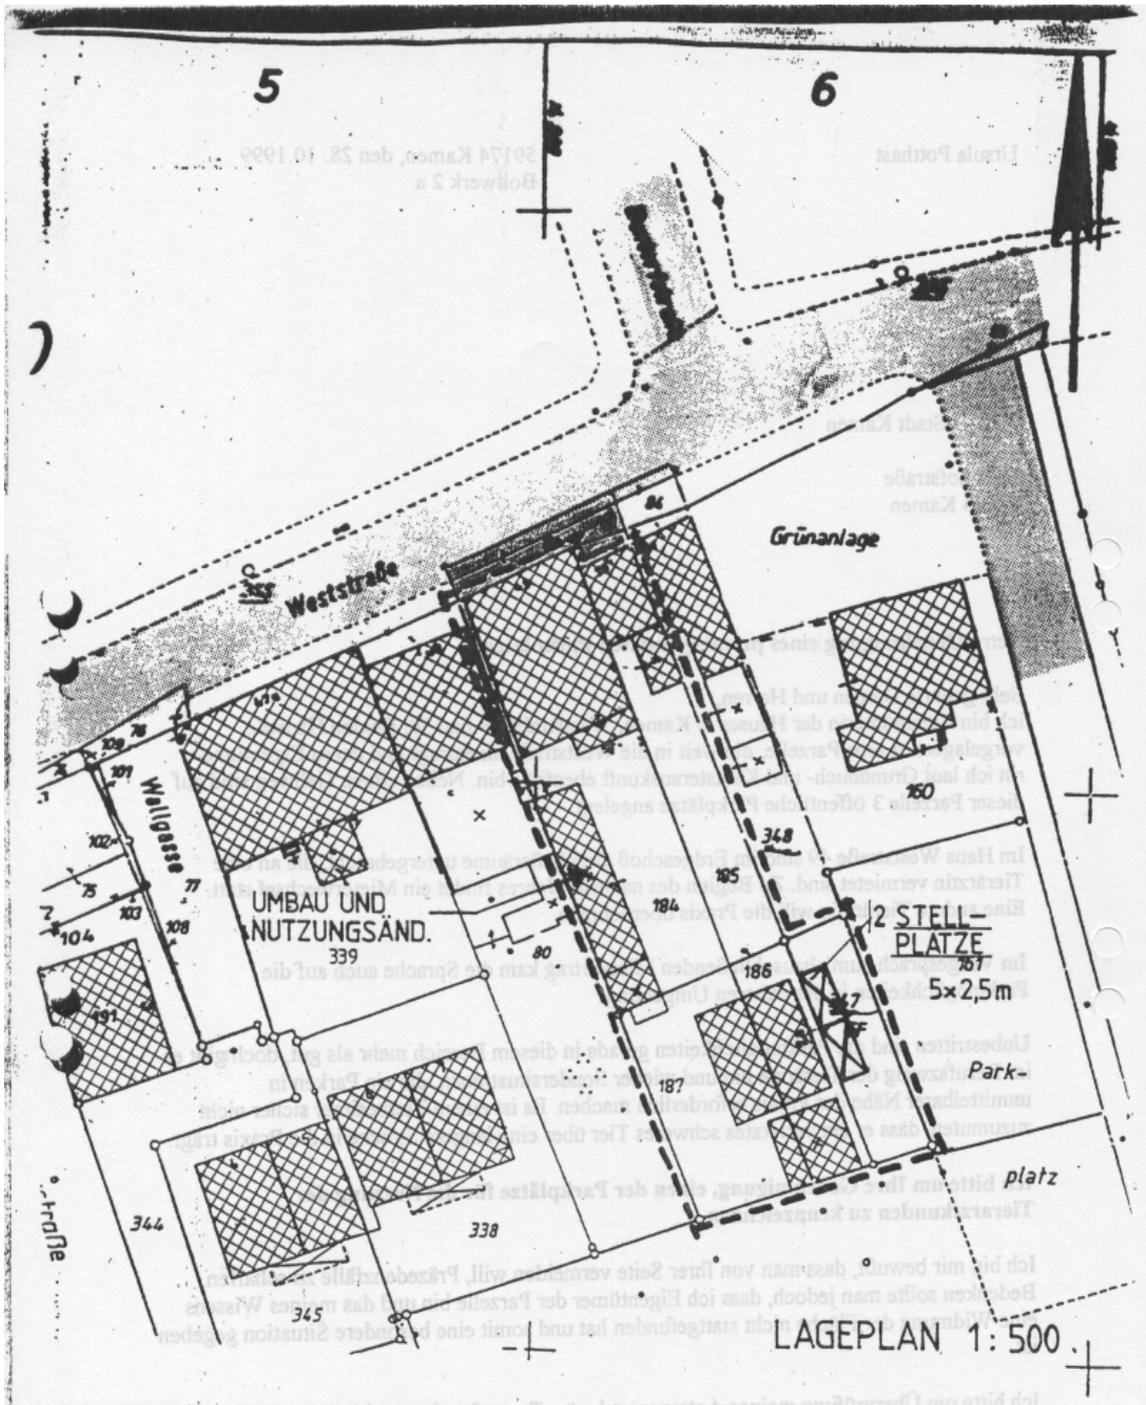

LAGEPLAN 1:500

PS GESELLSCHAFT FÜR WOHNUNGSBAU
 UND WOHNUNGSERHALTUNG MBH
 BÜDDEBERG/11 A, 50427 UNNA, TEL. 023 03/5 44 52
 POSTFACH 39 69 / 50411 UNNA

Handwritten signature



GEMEINDE	KAMEN
GEMARKUNG	KAMEN
FLUR	35
MAßSTAB	1: 500