



Stadt Kamen

Der Bürgermeister

Vorlage

Nr. 164/2000

Fachbereich Planung und Umwelt

öffentlich

nichtöffentlich

Beschlussvorlage

TOP-Nr.	Beratungsfolge
	Planungs- und Umweltausschuss

Bezeichnung des TOP

Errichtung von Baumtoren in Kamen-Methler

Fachbereichsleiter/in	Dezernent	Bürgermeister	Datum

Beschlussvorschlag:

Die in den anliegenden Plänen dargestellten Baumtore in Kamen-Methler werden vorbehaltlich einer Förderung des Landes errichtet.

Sachverhalt und Begründung (einschl. finanzielle Möglichkeit der Verwirklichung):


Im Rahmen des erarbeiteten Konzepts für die Maßnahme „Dorferneuerung Methler“ wurden Baumtore für die Akzentuierung von Einfahrtsbereichen in die Ortslage geplant.


Neben den wegebegleitenden Bepflanzungen sind aus der Rahmenplanung Seseke-Landschaftspark wichtige Punkte des Wegenetzes und Übergänge zwischen Siedlung und Landschaft entwickelt worden, die durch großkronige heimische Laubbäume betont werden sollen. Die ineinandergreifenden Baumkronen bilden die Tore in den Landschaftsraum bzw. markieren Wegebegrenzungen.


Der Ortsteil Kamen-Methler stellt innerhalb des Seseke Landschaftsparkes einen herausragenden Siedlungsschwerpunkt dar, der entsprechend seiner Bedeutung an sämtlichen Zufahrtswegen – u.a. auch am Emscher Park Radweg – durch Baumtore markiert werden soll. Im Ortsteil Methler sind fünf Baumtorstandorte vorgesehen, die über die Rahmenkonzeption hinausgehen. Die Baumtore sollten eine bisher nur in einigen Bereichen ersichtliche Torfunktion für Methler verwirklichen.

In diesem Zusammenhang wurde aus dem Ökologieprogramm Emscher-Lippe ein Förderantrag für die Errichtung von Baumtoren jeweils an den Standorten „Im Haferfeld“, „Wirtschaftsweg“, „Otto-Prein-Straße“, „vom-Stein-Straße“ und „Bunte Kuh“ gestellt. Die Kosten der Maßnahme betragen ca. 51.500,00 DM und werden zu 90% gefördert, so dass für die Stadt Kamen lediglich ein Eigenanteil von ca. 5.150,00 DM verbleibt. Die entsprechenden Mittel sind für das kommende Haushaltsjahr angemeldet worden.


Die Bewilligungsbehörde hat die Zuwendung in Aussicht gestellt. Es wird jedoch für den Verfahrensablauf noch einen Durchführungsbeschluss des zuständigen Gremiums benötigt.

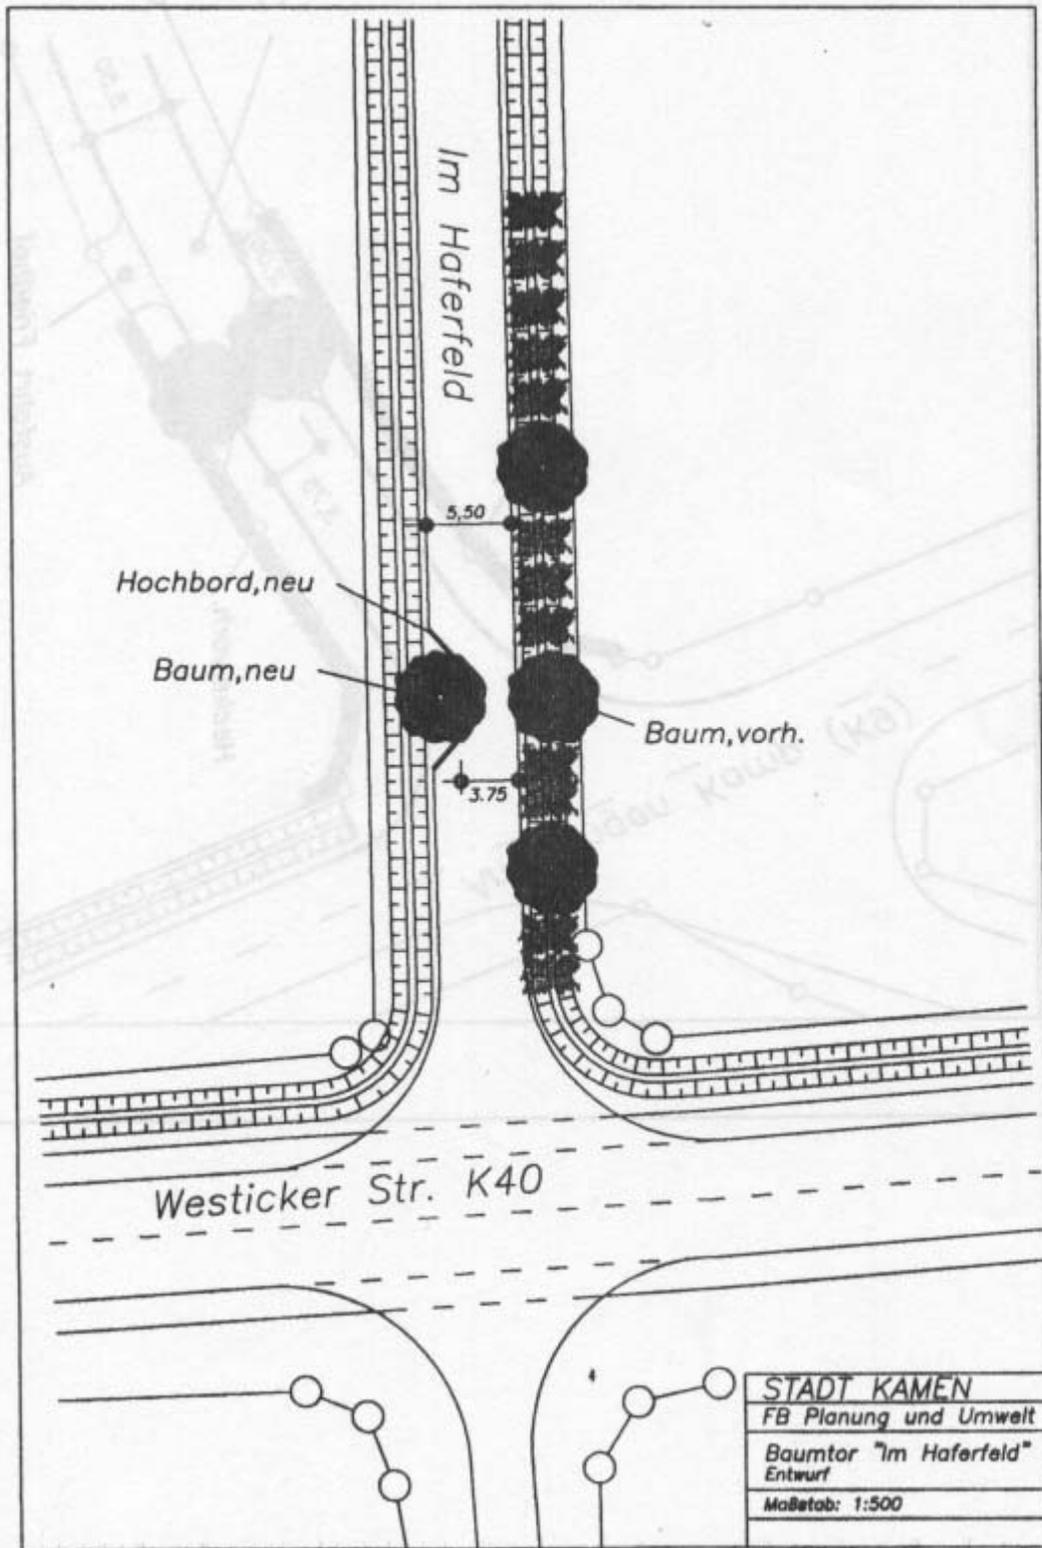


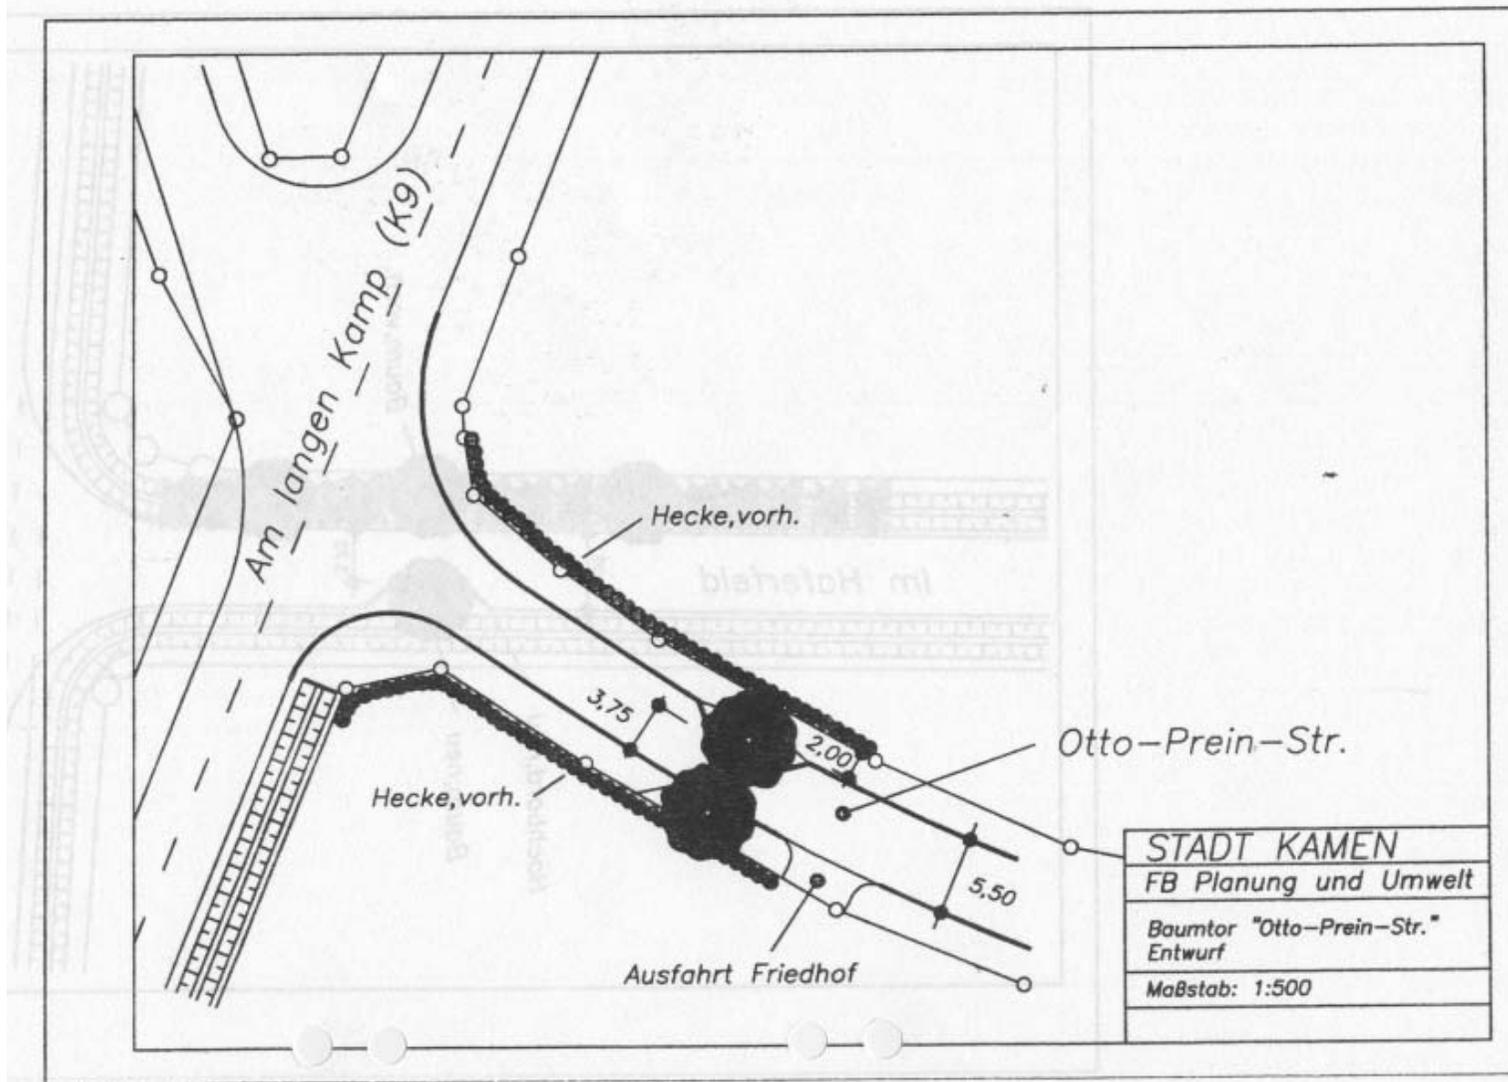

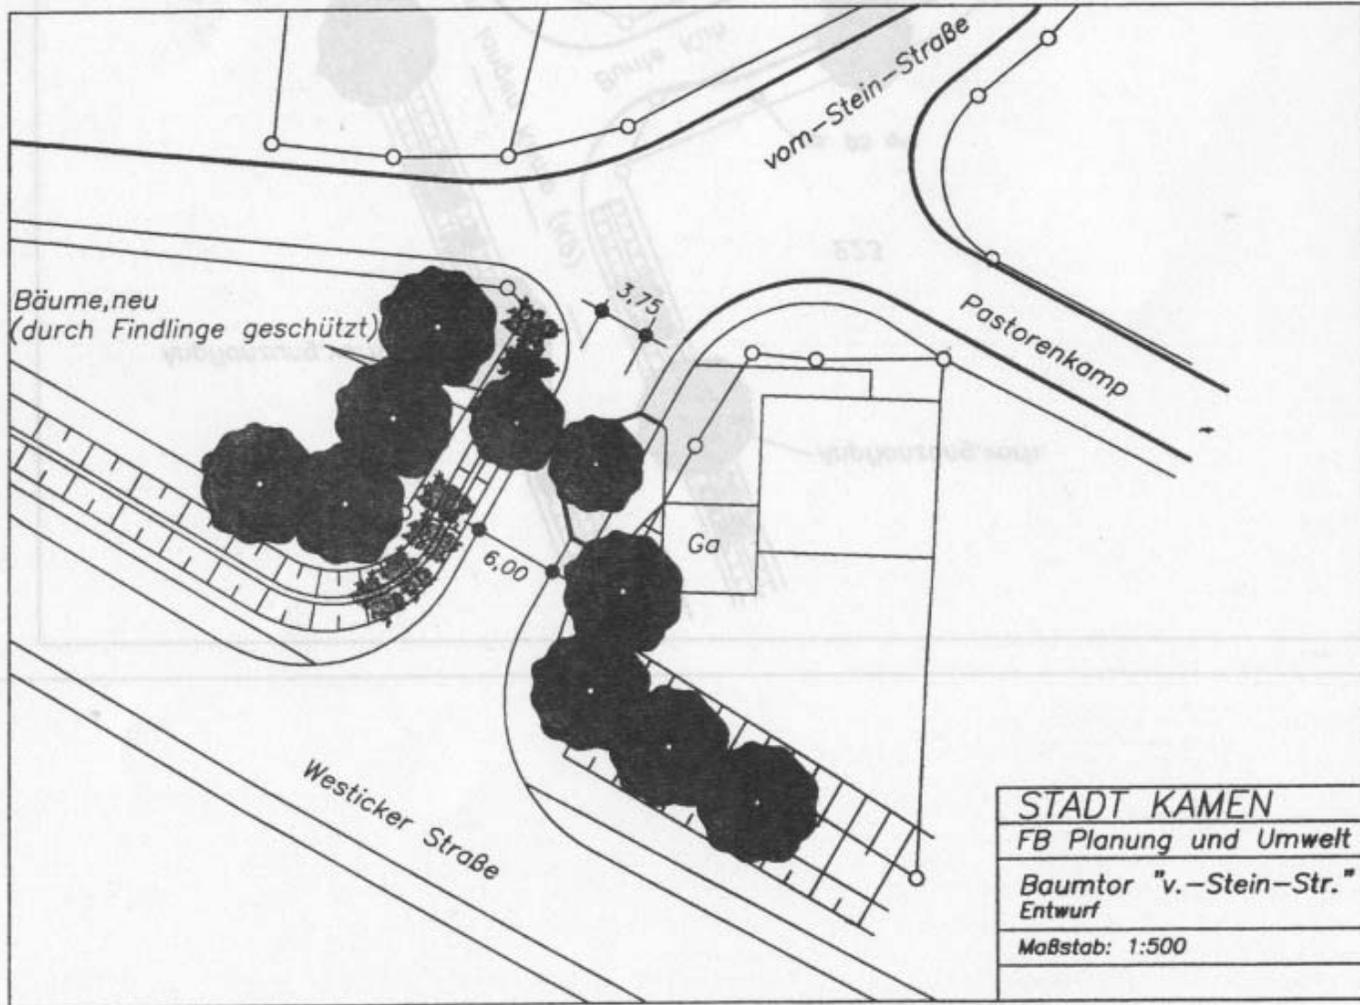

STADT KAMEN
FB Planung und Umwelt
Baumtor "v.-Stein-Str."
Entwurf
Maßstab: 1:500

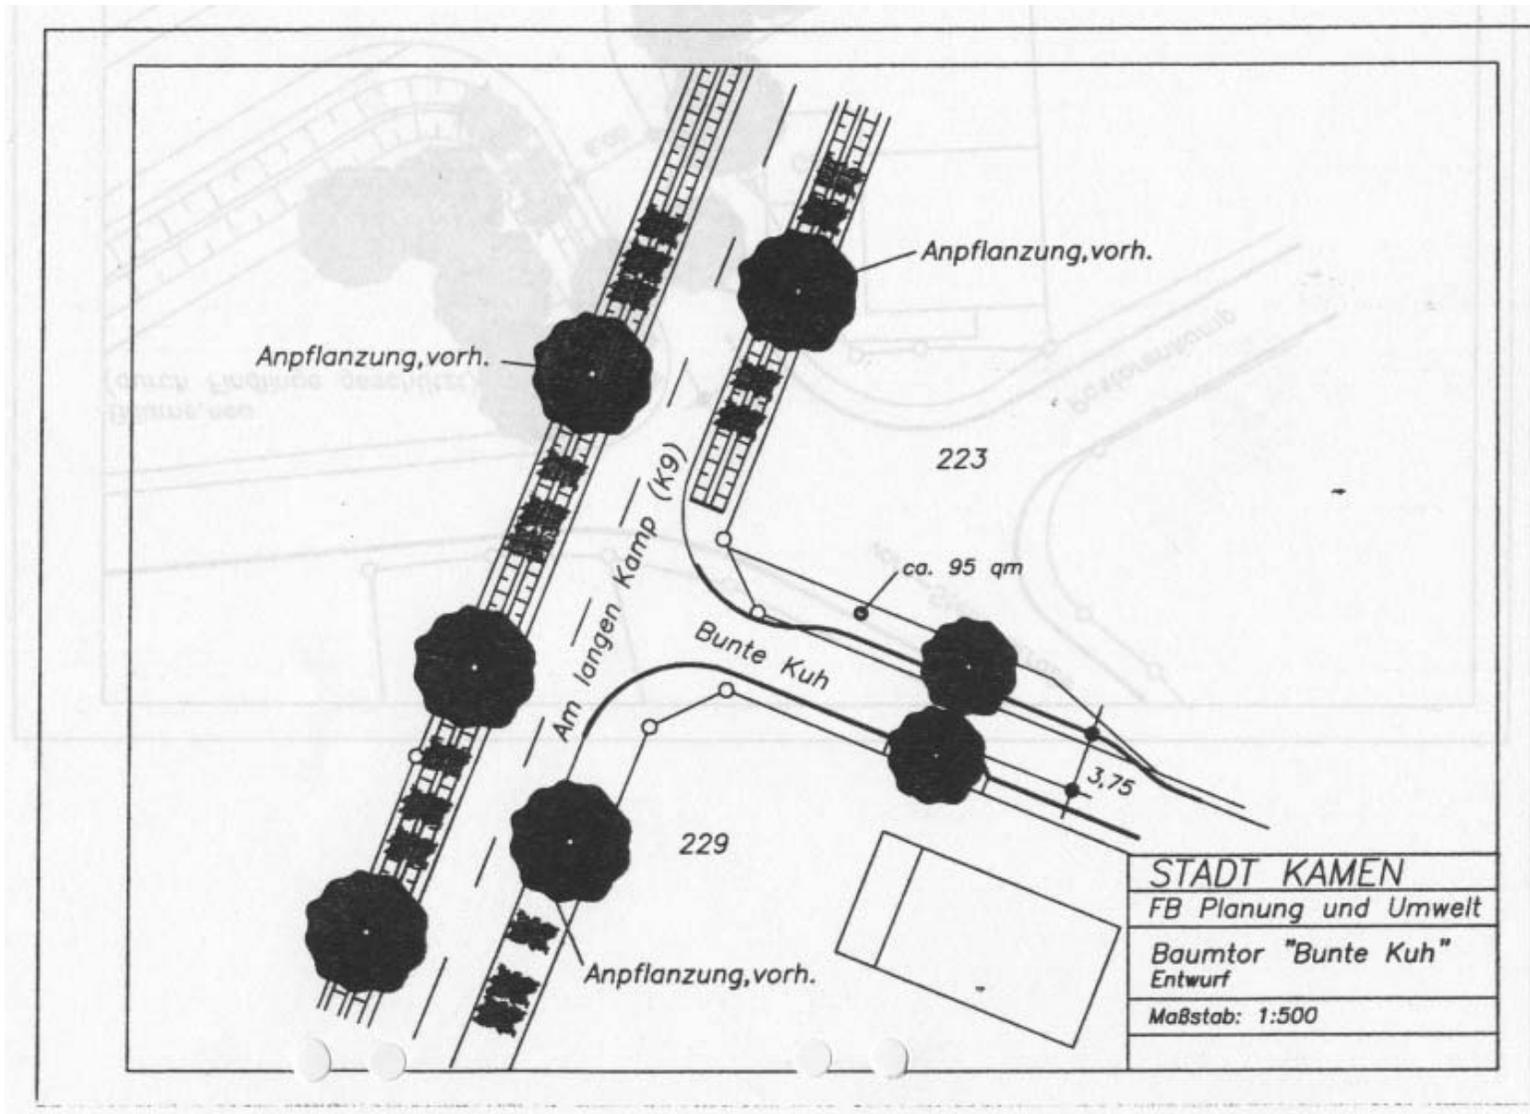

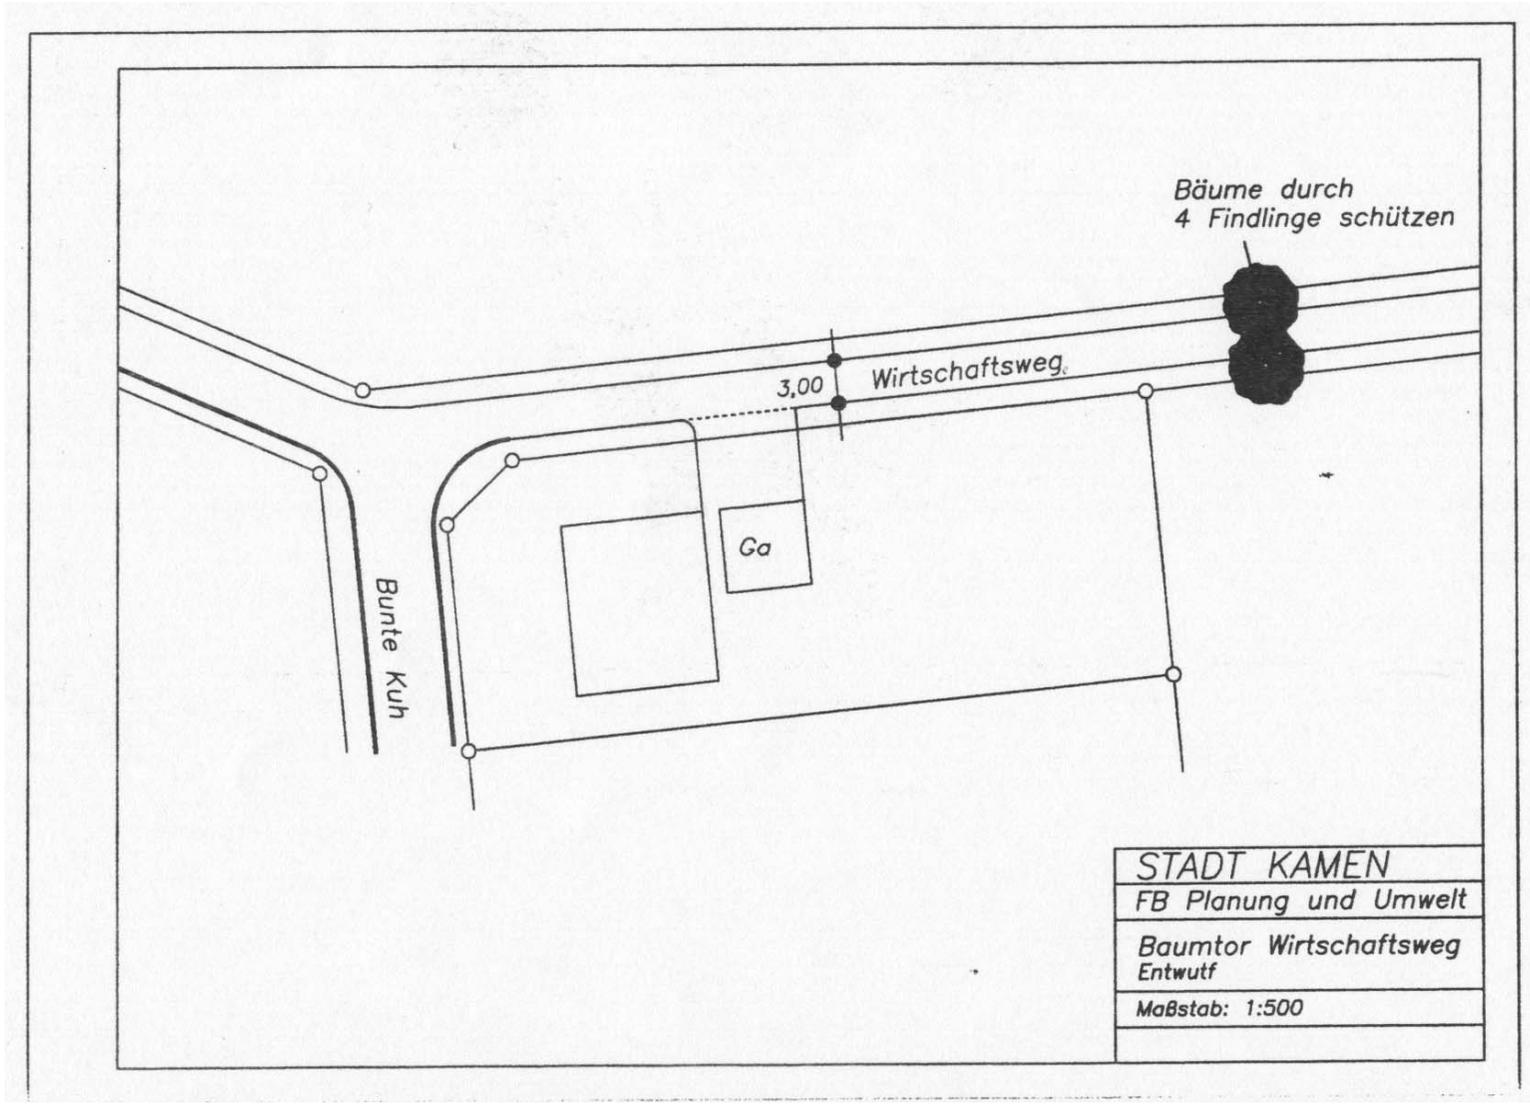

STADT KAMEN
FB Planung und Umwelt
Baumtor Wirtschaftsweg Entwurf
Maßstab: 1:500