

Im Haferfeld

Hochbord, neu

Baum, neu


Baum, vorh.

3,50


3,75

Westicker Str. K40


STADT KAMEN
FB Planung und Umwelt
Baumtor "Im Haferfeld" Entwurf
Maßstab: 1:500

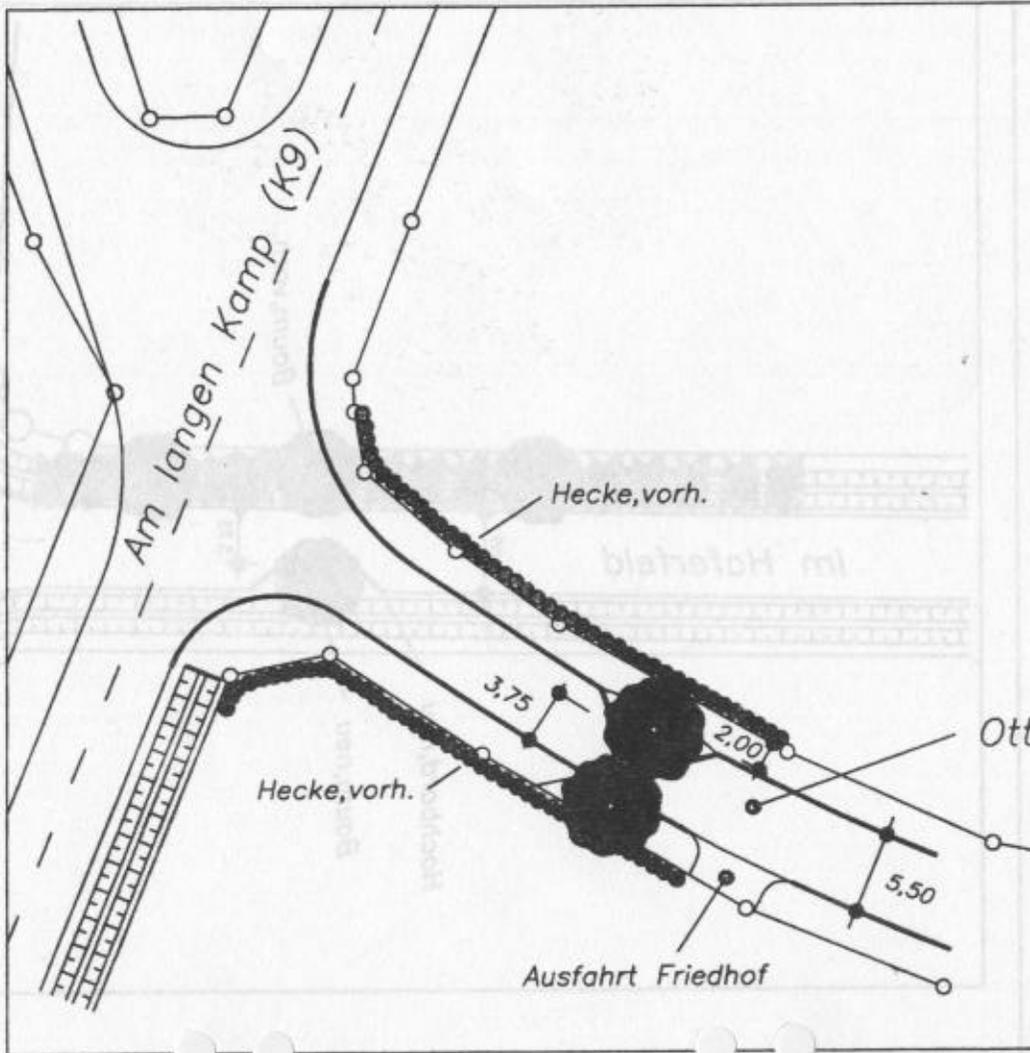


STADT KAMEN
FB Planung und Umwelt
Baumtor "Otto-Prein-Str." Entwurf
Maßstab: 1:500

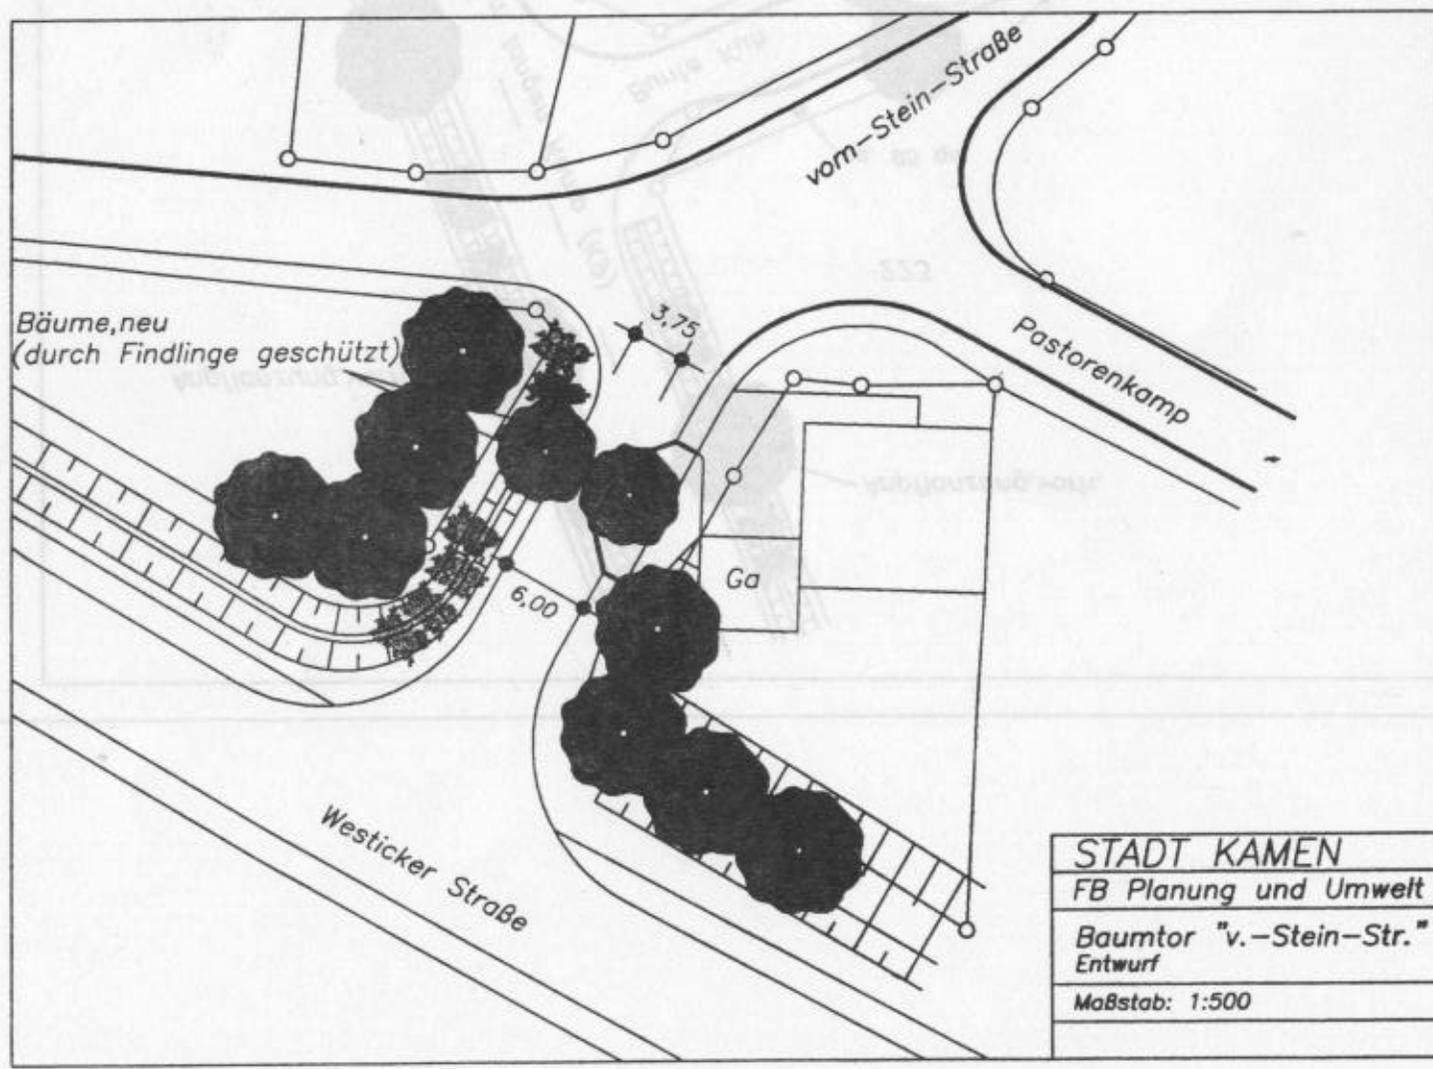

STADT KAMEN
FB Planung und Umwelt
Baumtor "v.-Stein-Str." Entwurf
Maßstab: 1:500

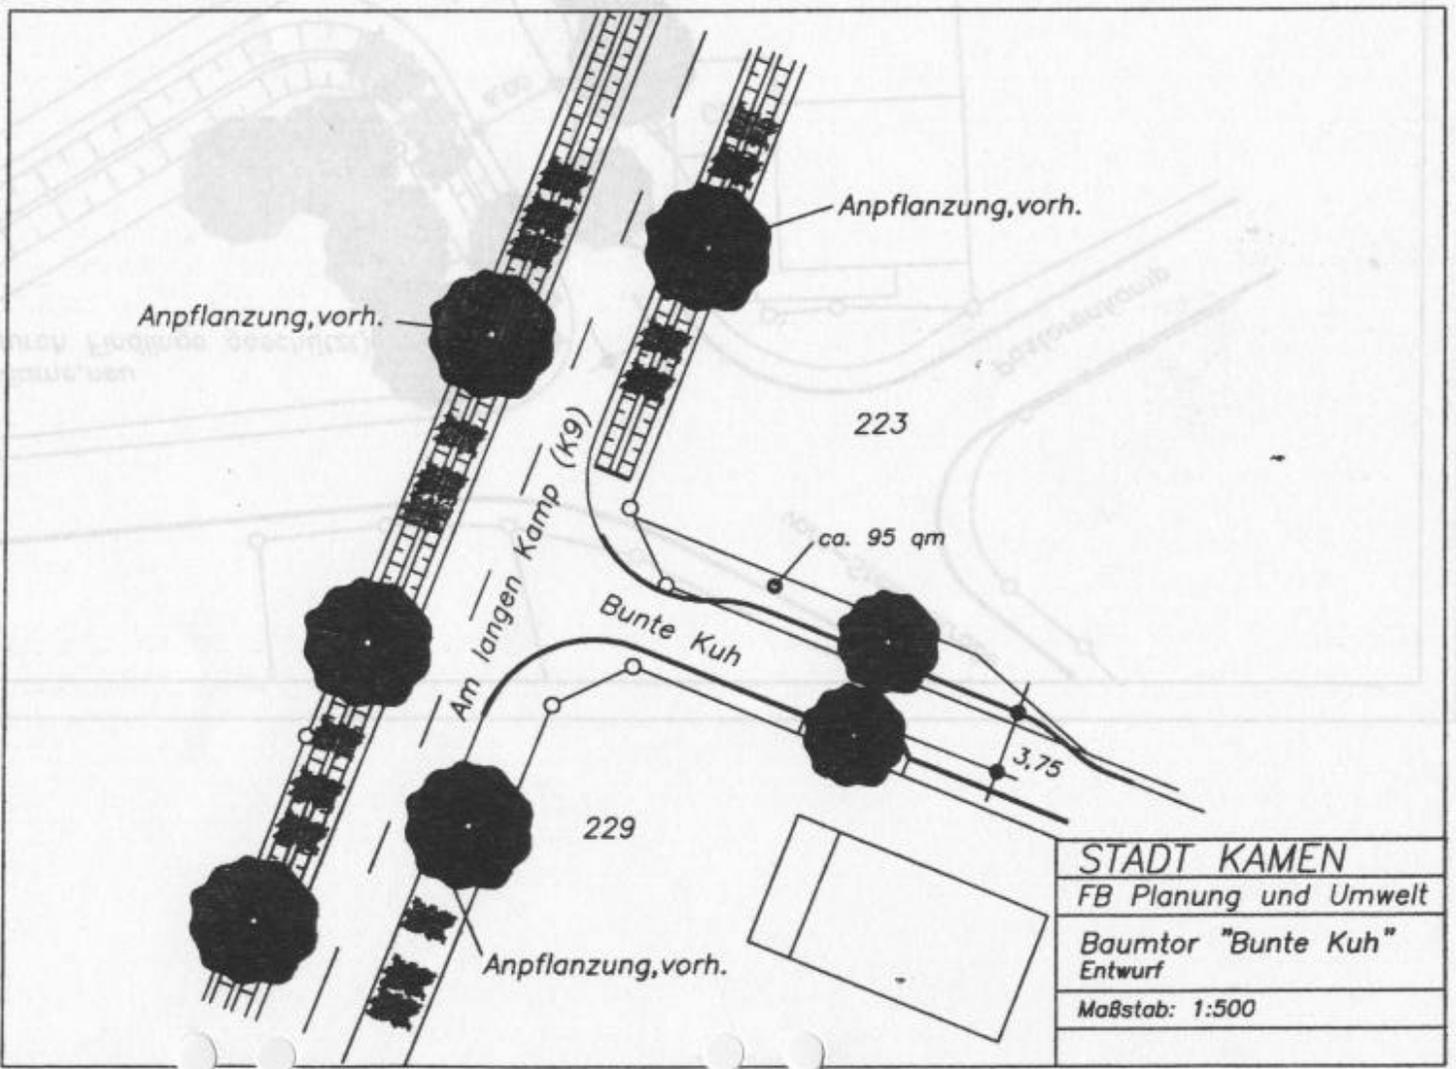

STADT KAMEN
FB Planung und Umwelt
Baumtor "Bunte Kuh" Entwurf
Maßstab: 1:500

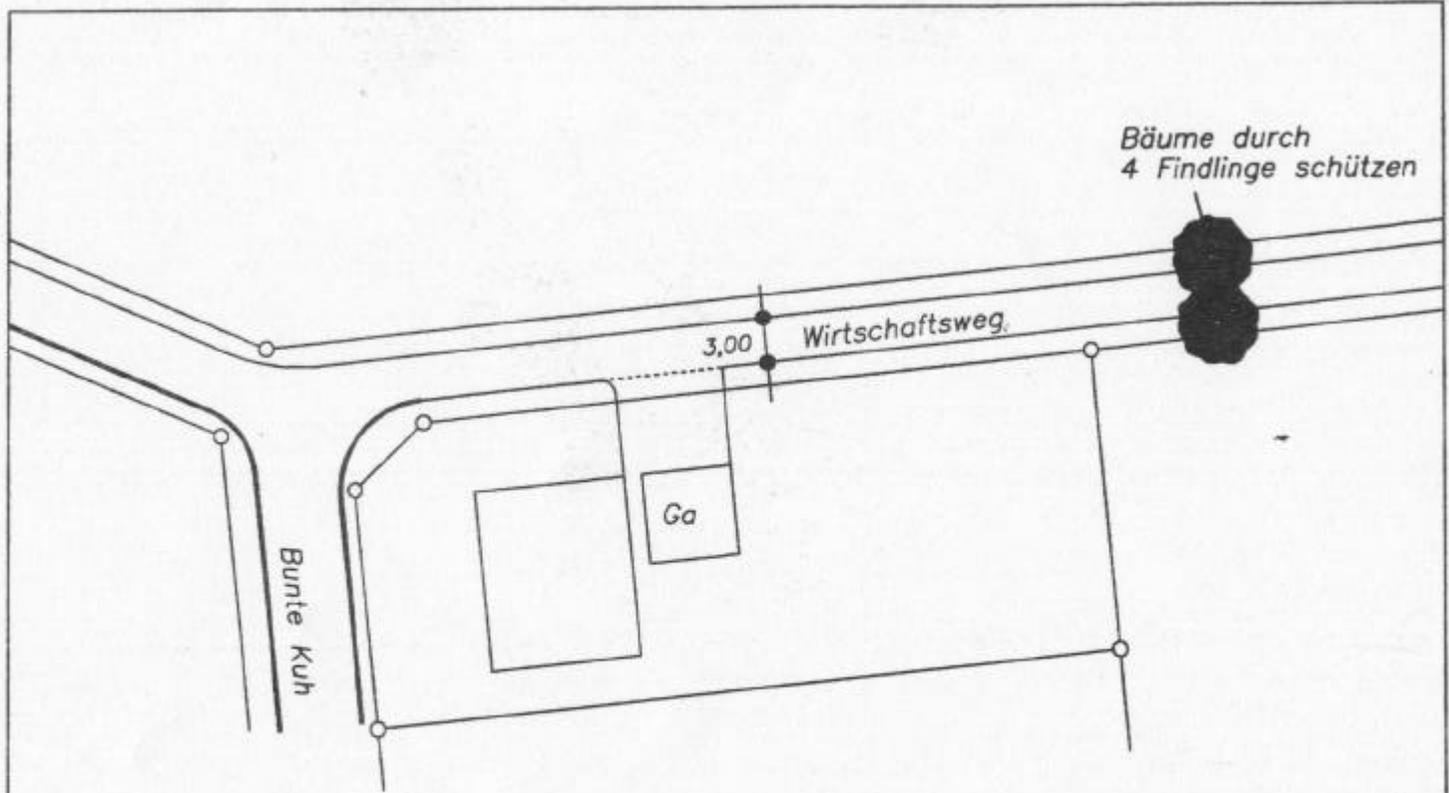

Bäume durch
4 Findlinge schützen

3,00 Wirtschaftsweg

Bunte Kuh

Ga

STADT KAMEN
FB Planung und Umwelt
Baumtor Wirtschaftsweg Entwurf
Maßstab: 1:500