


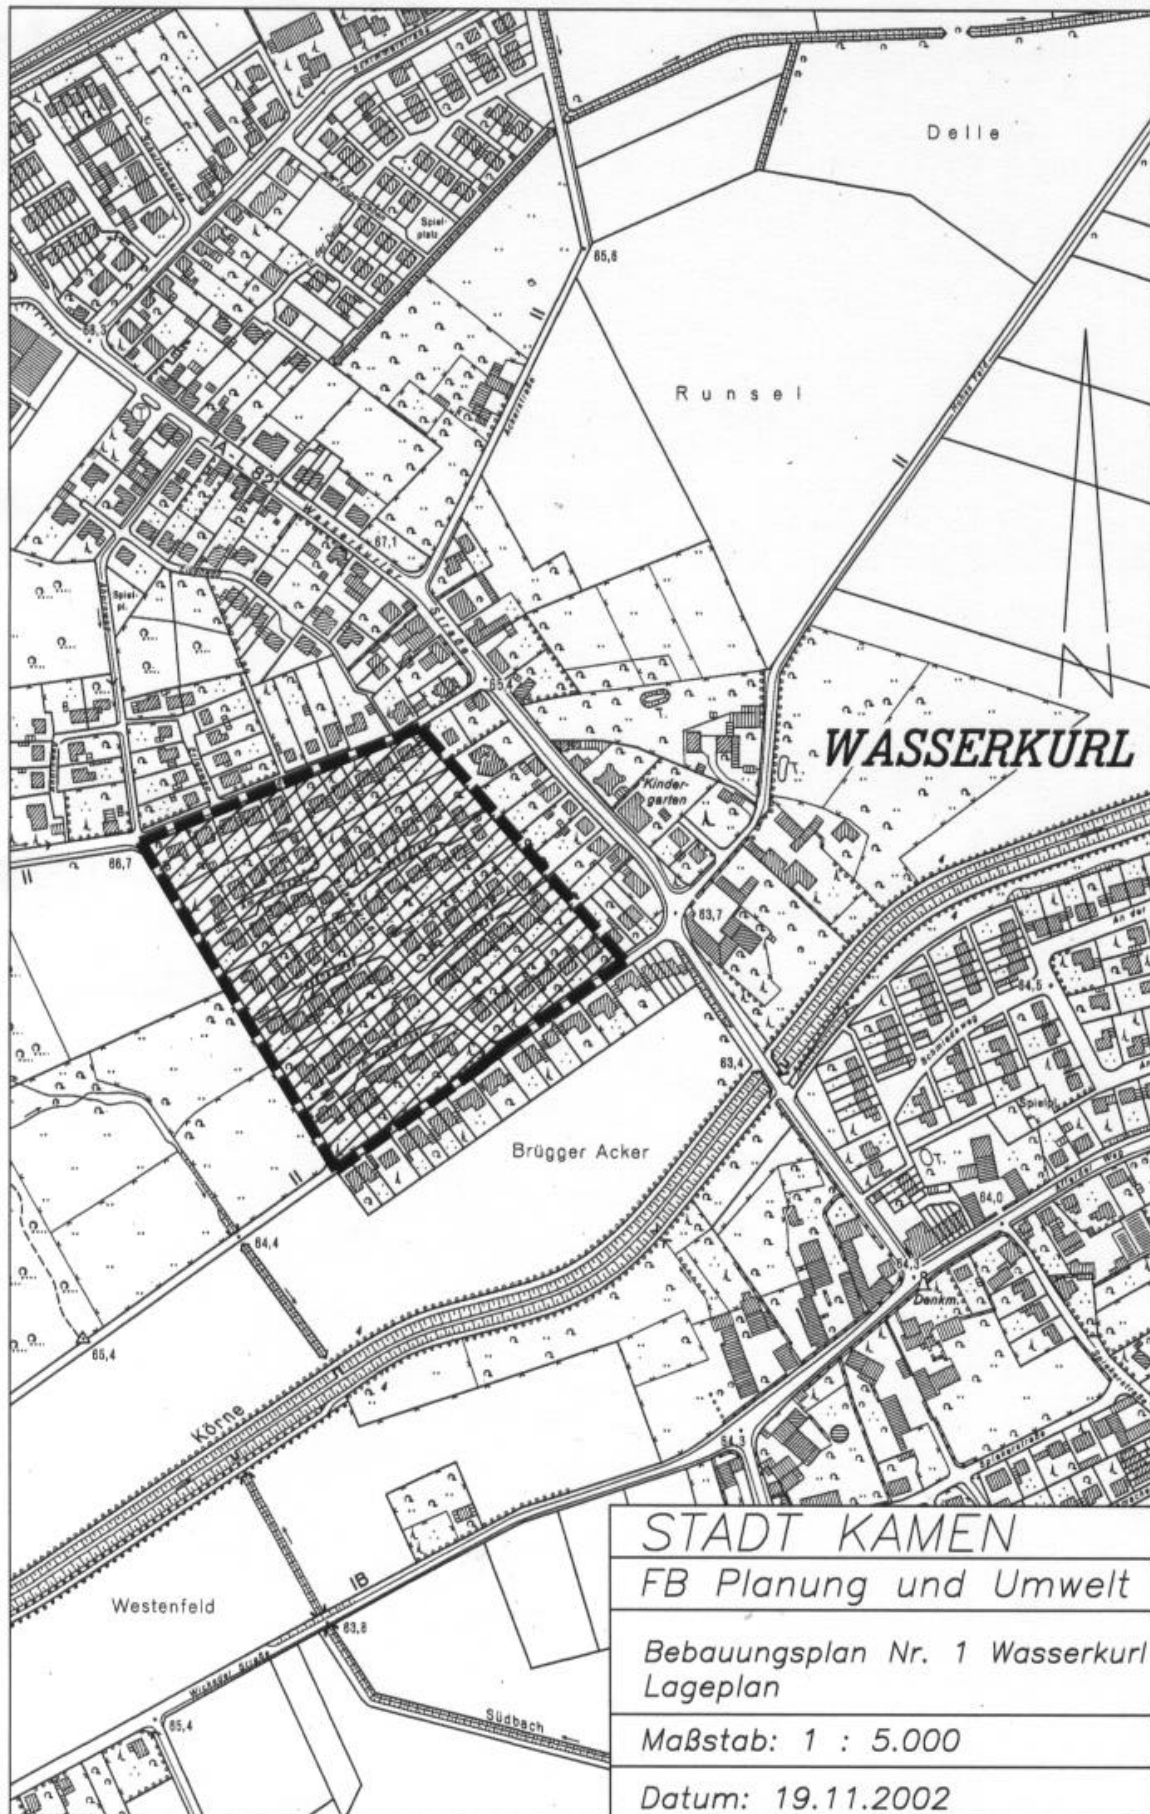

STADT KAMEN

FB Planung und Umwelt

Bebauungsplan Nr. 1 Wasserkurl
Lageplan

Maßstab: 1 : 5.000

Datum: 19.11.2002