


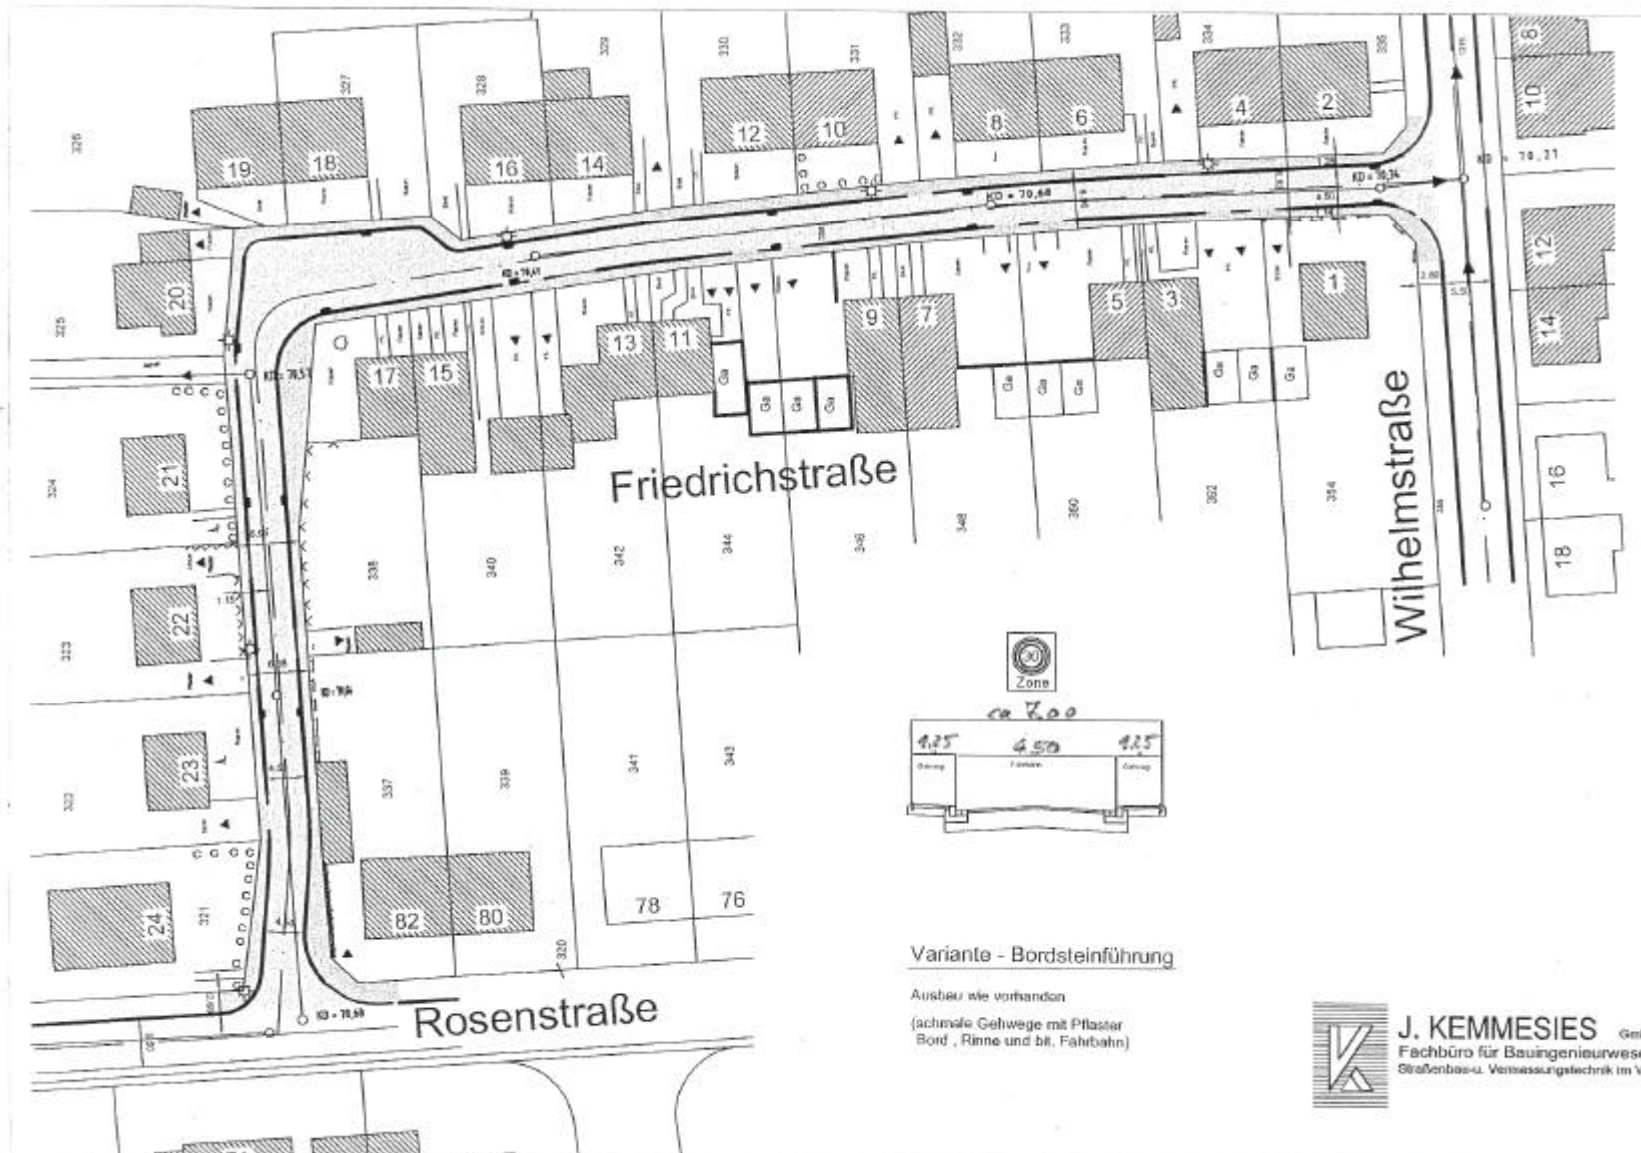


Variante - Bordsteinführung

Ausbau wie vorhanden
(schmale Gehwege mit Pflaster
Bord, Rinne und b8, Fahrbahn)



J. KEMMESIES GmbH
Fachbüro für Bauingenieurwesen
Straßenbau- u. Vermessungstechnik im VDI

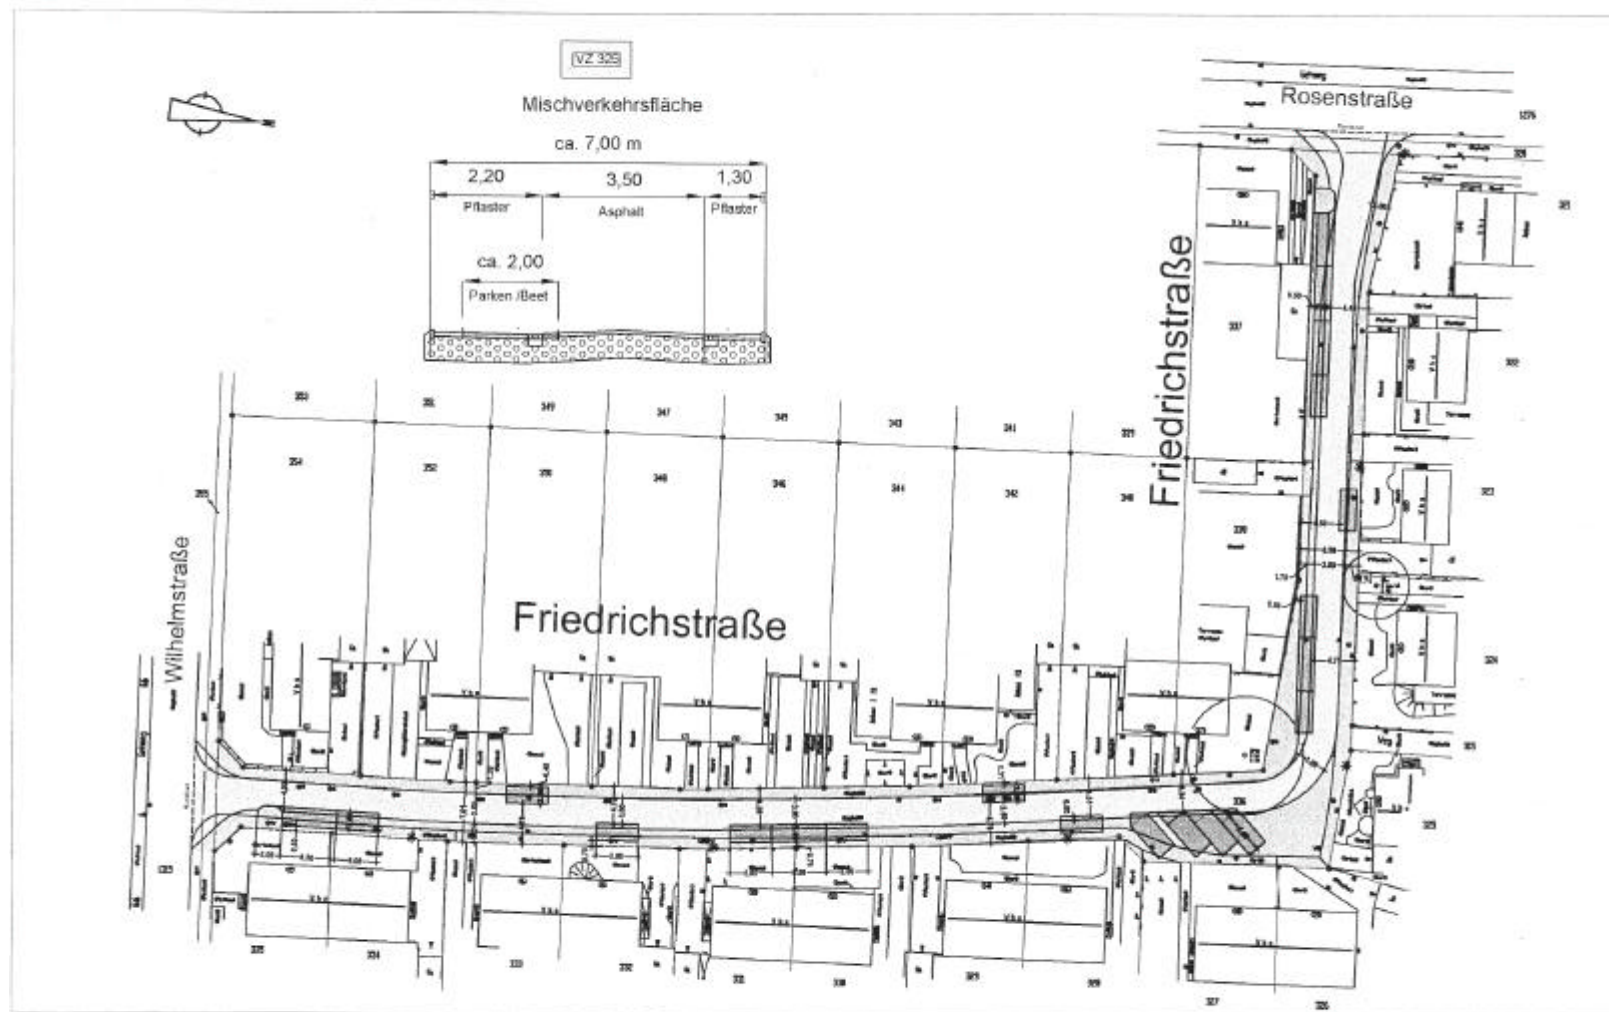

Variante - Mischfläche

Fahrbahn und Gehwege höhengleich

(mit 21 ausgewiesenen Stellplätze
und 2 Beeten)



J. KEMMESIES GmbH
Fachbüro für Bauingenieurwesen
Straßenbau- u. Vermessungstechnik im VDI