


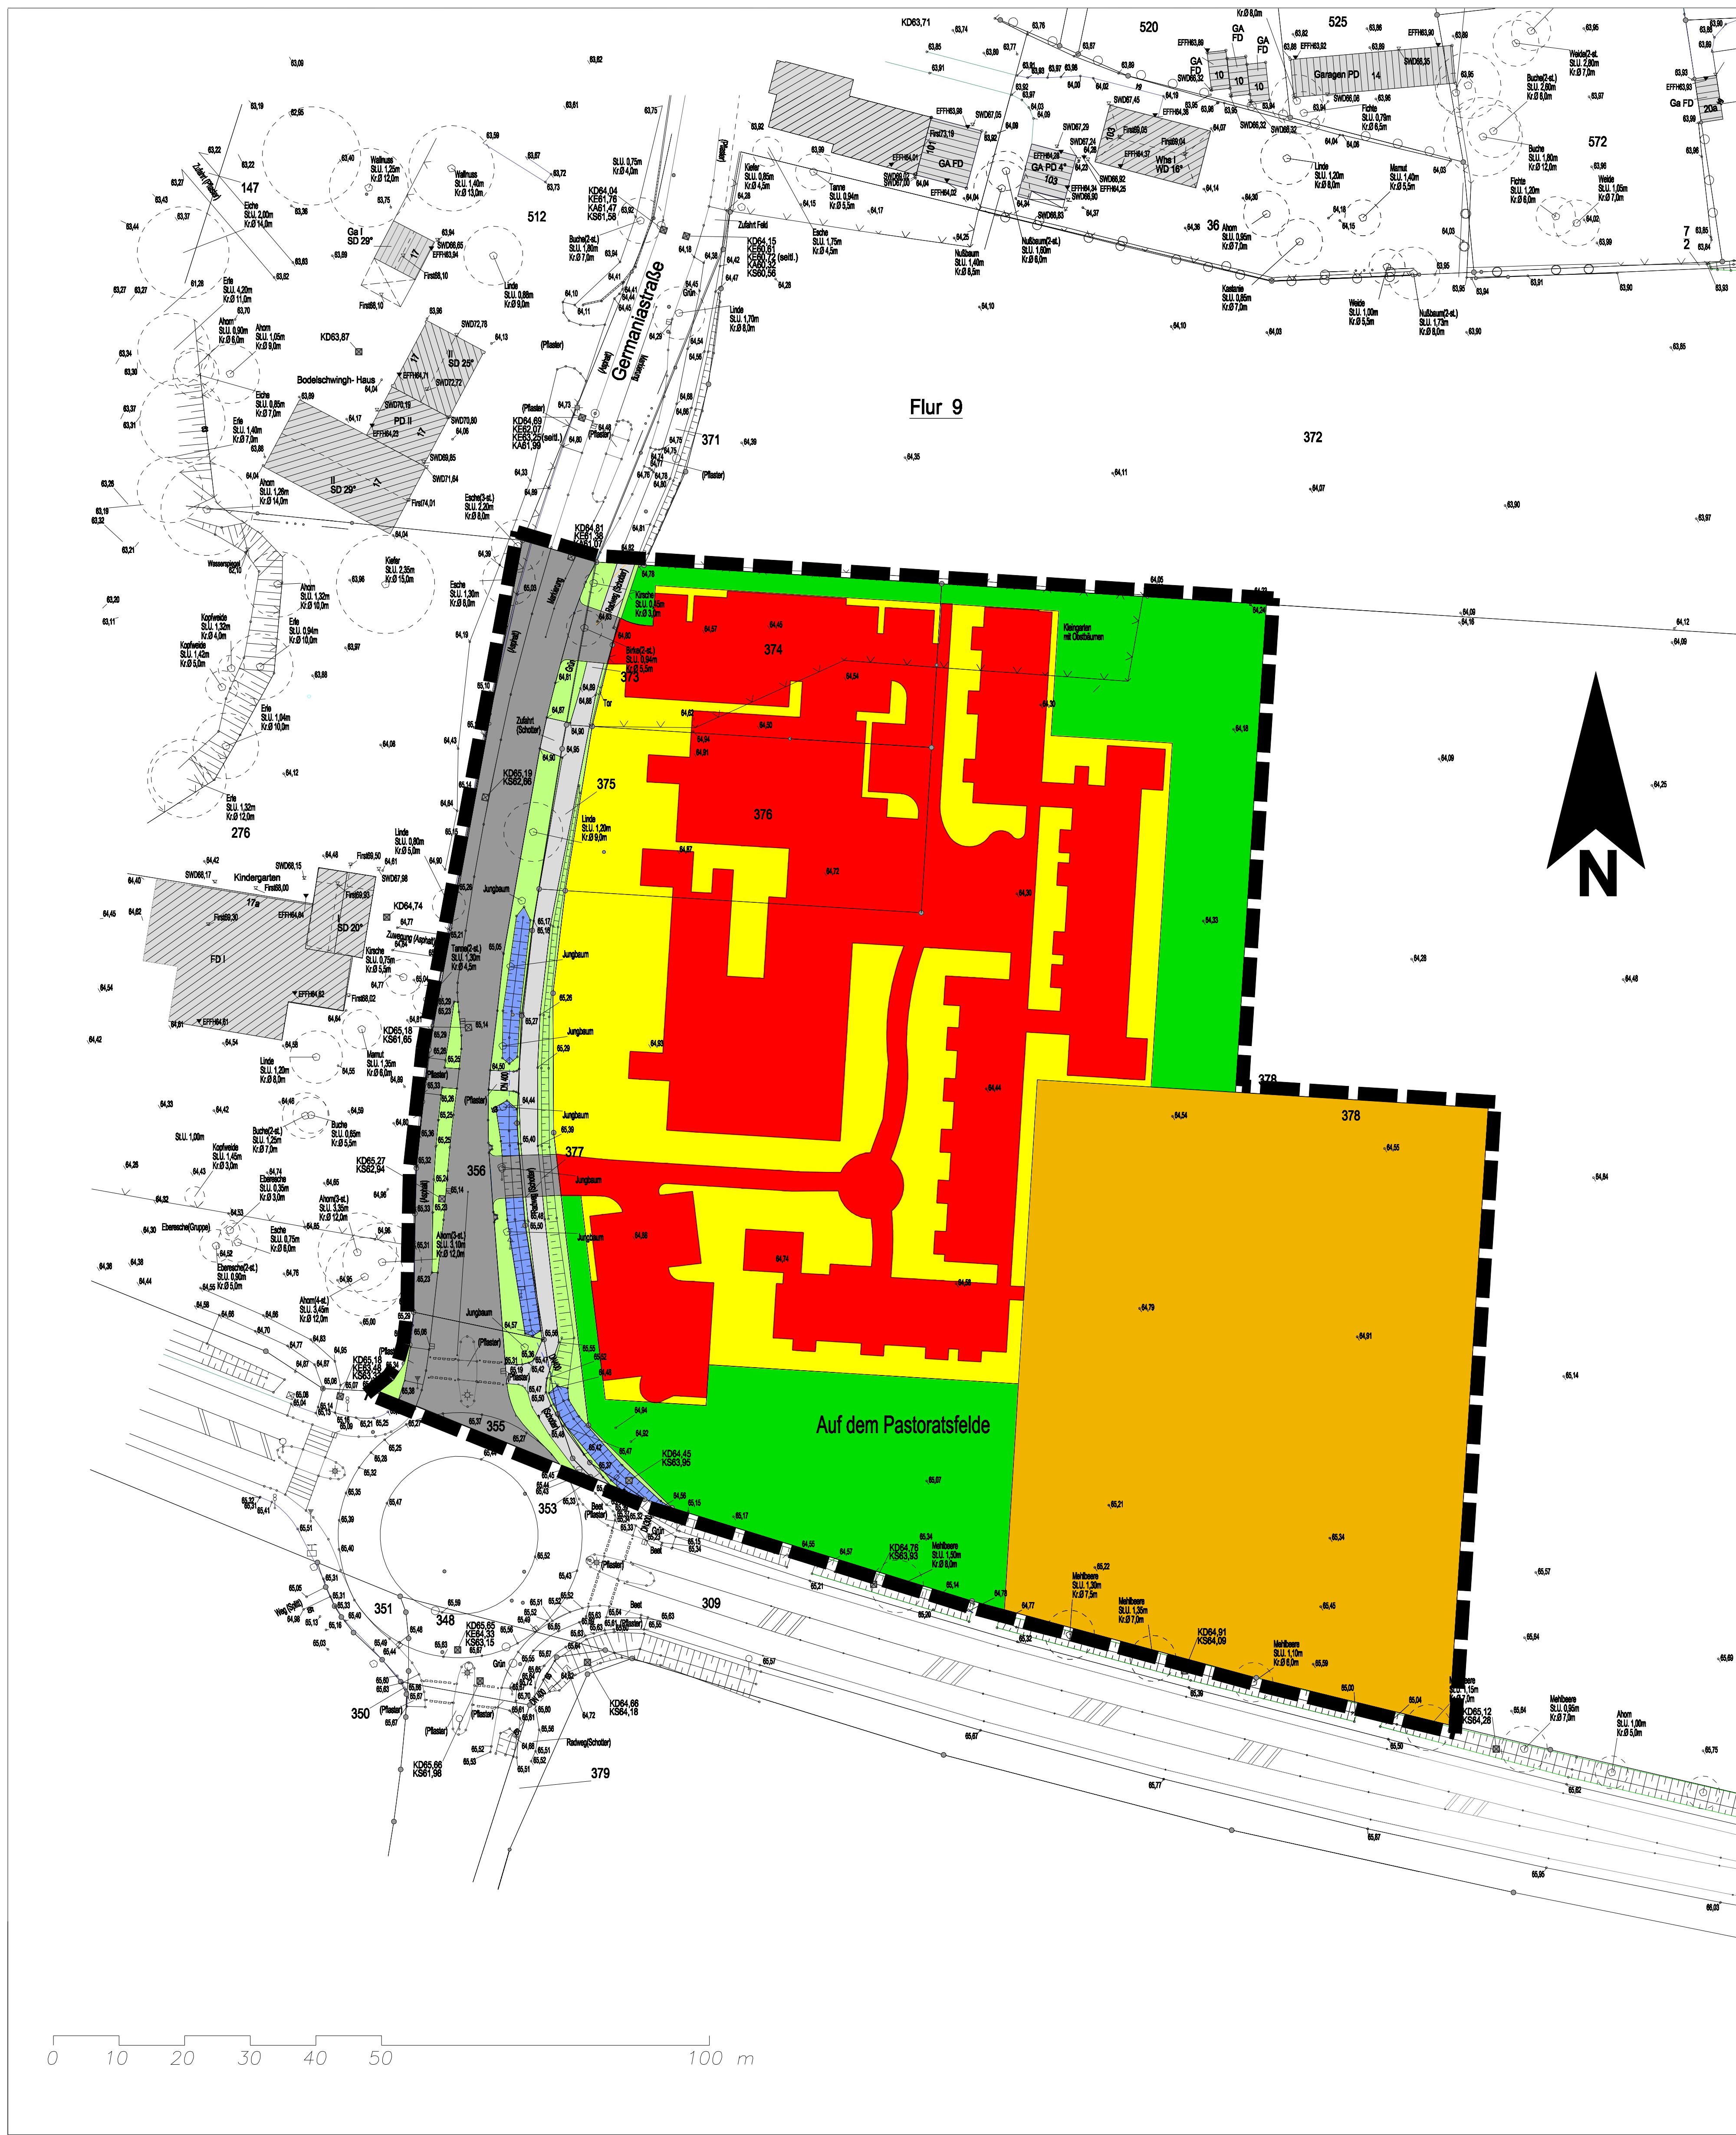

Bestandsangaben:

- Wohngebäude
- Wirtschaftsgebäude
- Flurstücksgrenze
- Höhenpunkt
- Höhenlinie
- Böschung
- Zaun
- Baum

Legende:

- Versiegelte Fläche = 5.799 m²
- Verkehrsfläche Straße = 1.474 m²
- Verkehrsfläche Rad-und Fußweg = 392 m²
- Grünfläche (Ziergarten) = 3.709 m²
- Straßenbegleitgrün = 638 m²
- Graben = 188 m²
- Anpflanzung = 3.208 m²
- Streuobstwiese = 5.919 m²

Gesamtfläche = 21.327 m²

Fachbereich 60.2
Stadt Kamen **Planung, Umwelt**

Bebauungsplan Nr. 35 Ka-Me
"Pastoratsfelde"

Flächenermittlung
Ökobilanzierung im SOLL-Zustand

Maßstab: 1:500	Datum: April 2010
	Gez: Ben