




STADT KAMEN


Planungs- und Umweltausschuss

4. Sitzung, 27. September 2010

- **Integriertes Handlungskonzept Kamen Innenstadt V - Städtebauförderung**
- **Öffnung des Teilbereiches des Bewirtschaftungsweges des Lippeverbandes im Bereich der Körne zwischen Brücke Jägerweg und Wasserkurler Straße sowie bis Schulze-Berger-Busch**
- **Antrag der GWA auf Erteilung einer Genehmigung zur wesentlichen Änderung der Aufbereitungsanlage am Standort der Inertstoffdeponie in Kamen**
- **Lärmsanierung an Schienenwegen des Bundes**
- **Umgestaltung Bahnhofsumfeld**
- **Maßnahmen der Stadt Kamen zur Umsetzung des Konjunkturpaketes II**
- **Rückstau und Fließhindernisse bei starken Regenereignissen im Körnebach**
hier: Antrag der CDU-Fraktion vom 2.9.2010
- **Aufstellung eines Bebauungsplanes für die Gewerbe- und Industriegebiete zwischen Unnaer Straße und Zechenbahntrasse**
hier: Antrag der CDU-Fraktion vom 8.9.2010
- **Veränderungssperre im Gewerbegebiet Gutenbergstraße**
hier: Antrag der CDU-Fraktion vom 8.9.2010
- **Fahrradfreundliche Stadt Kamen**
- **Bauvorhaben im Stadtgebiet**
- **Mitteilungen und Anfragen**

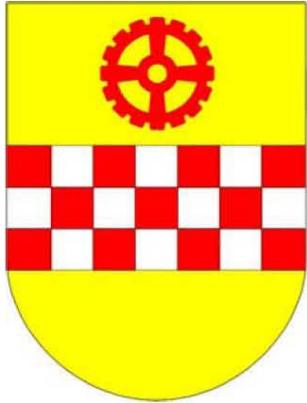

**Integriertes Handlungskonzept
Kamen Innenstadt V
Städtebauförderung**

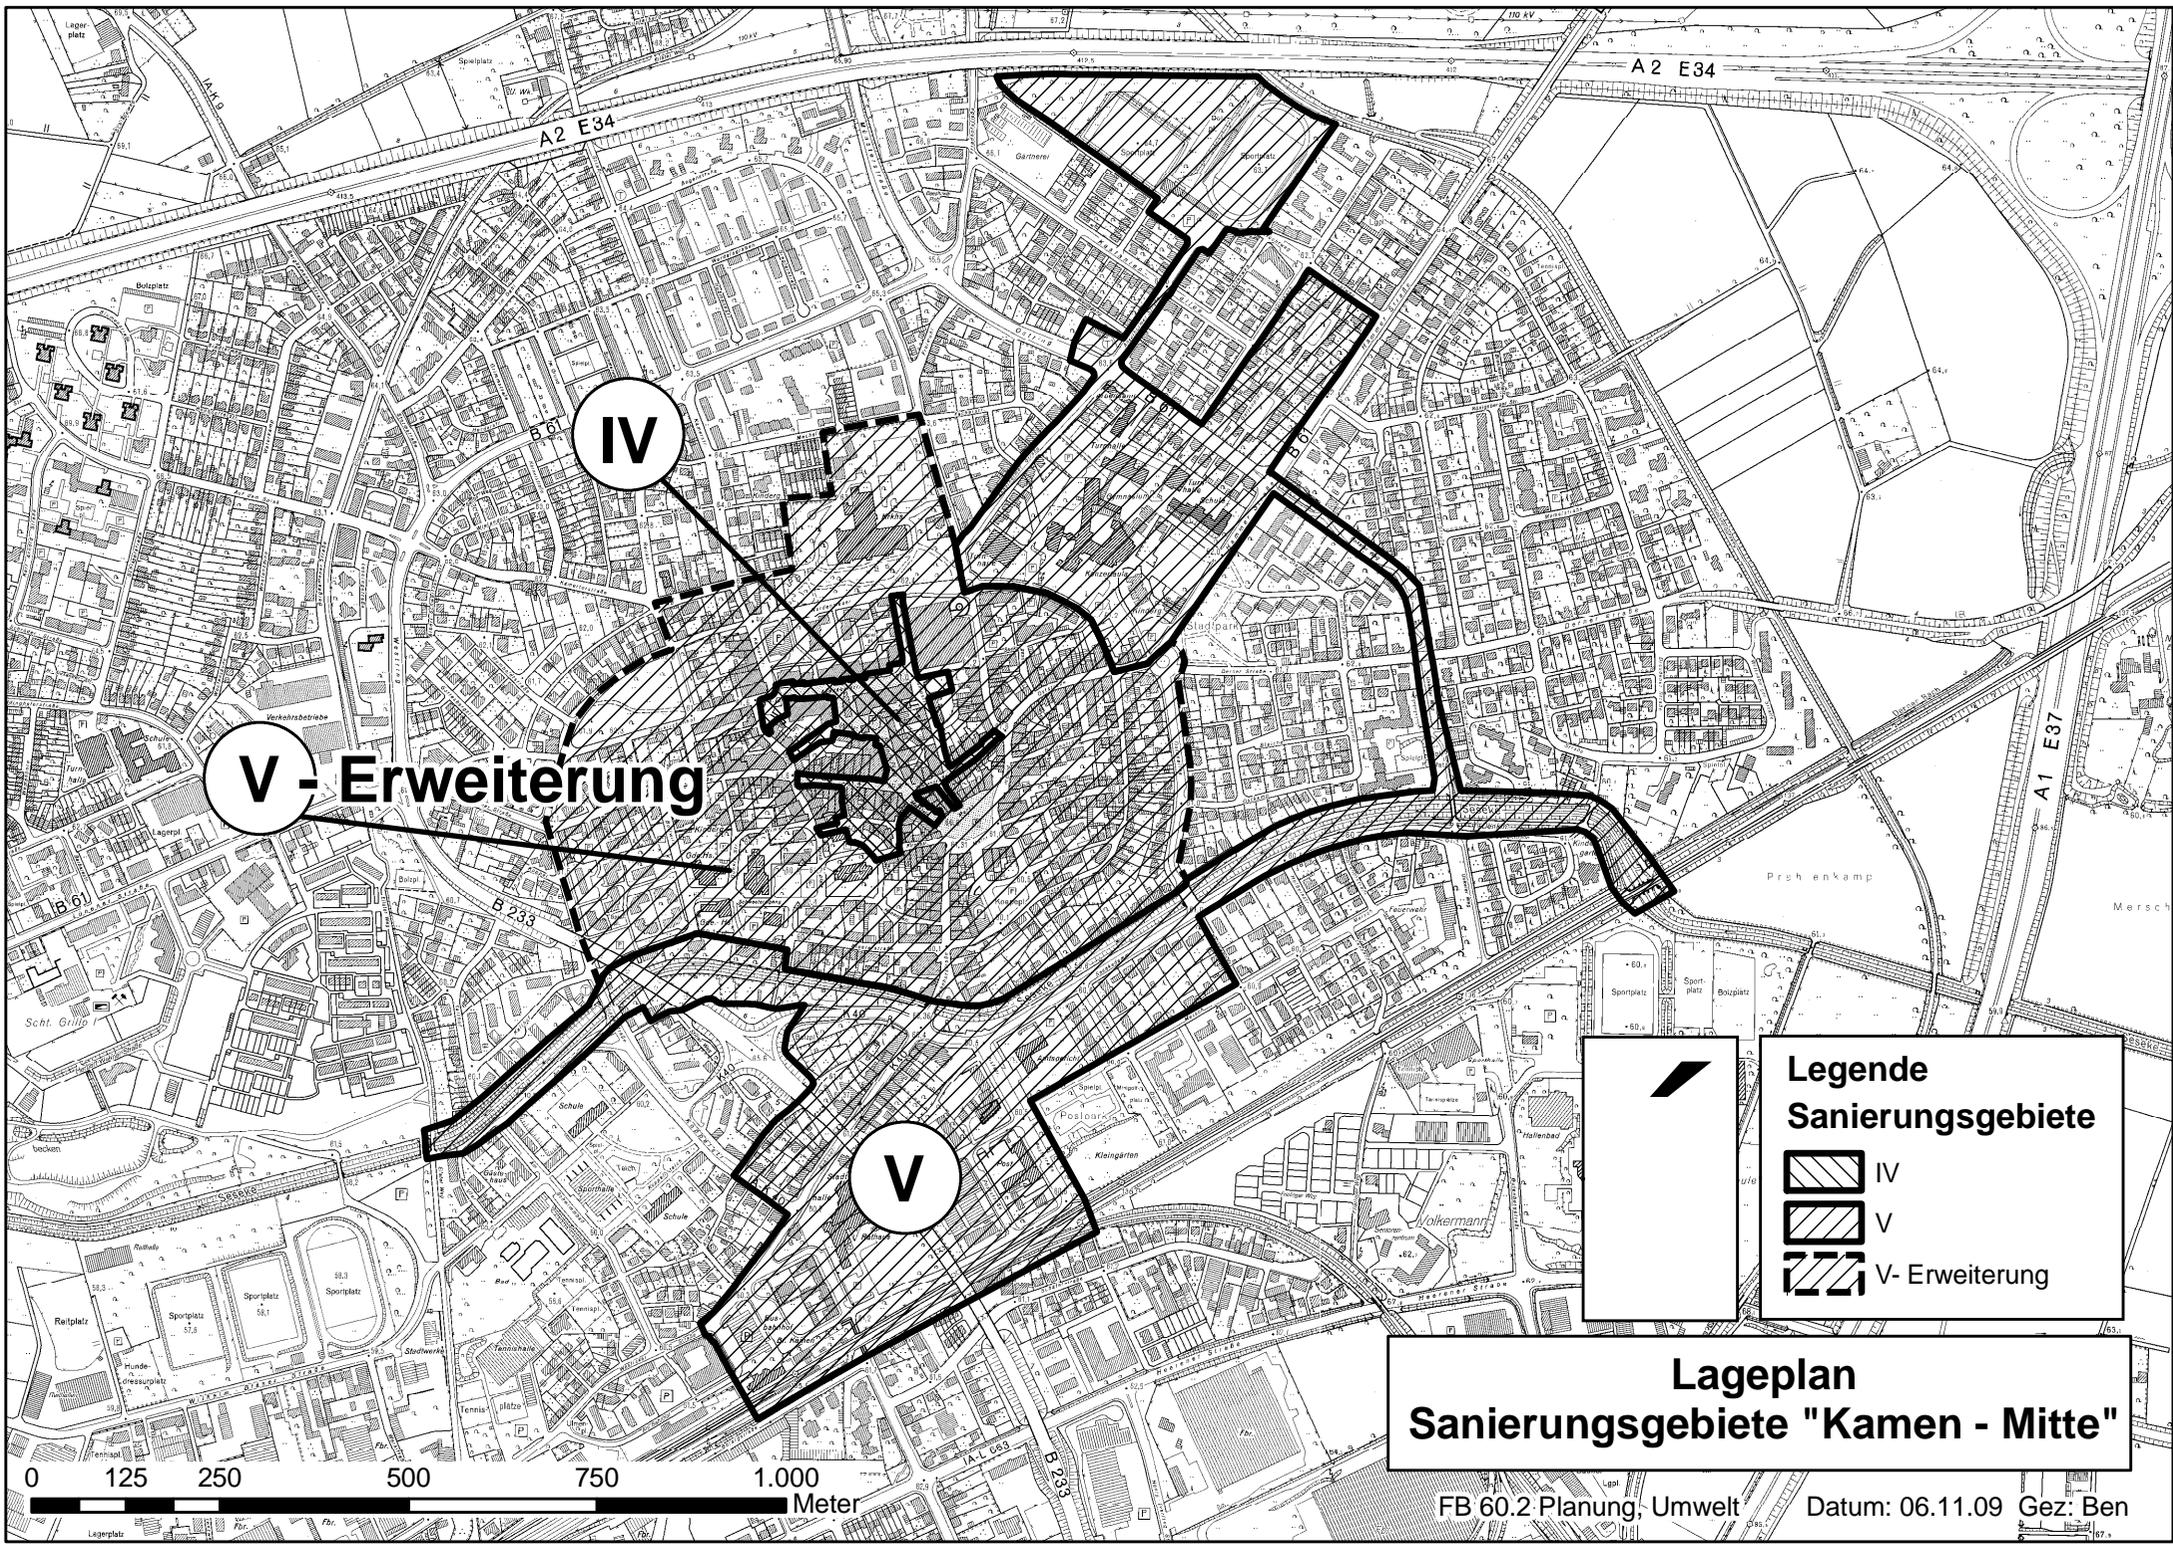

V - Erweiterung


IV

V

Legende
Sanierungsgebiete

-  IV
-  V
-  V- Erweiterung

Lageplan
Sanierungsgebiete "Kamen - Mitte"

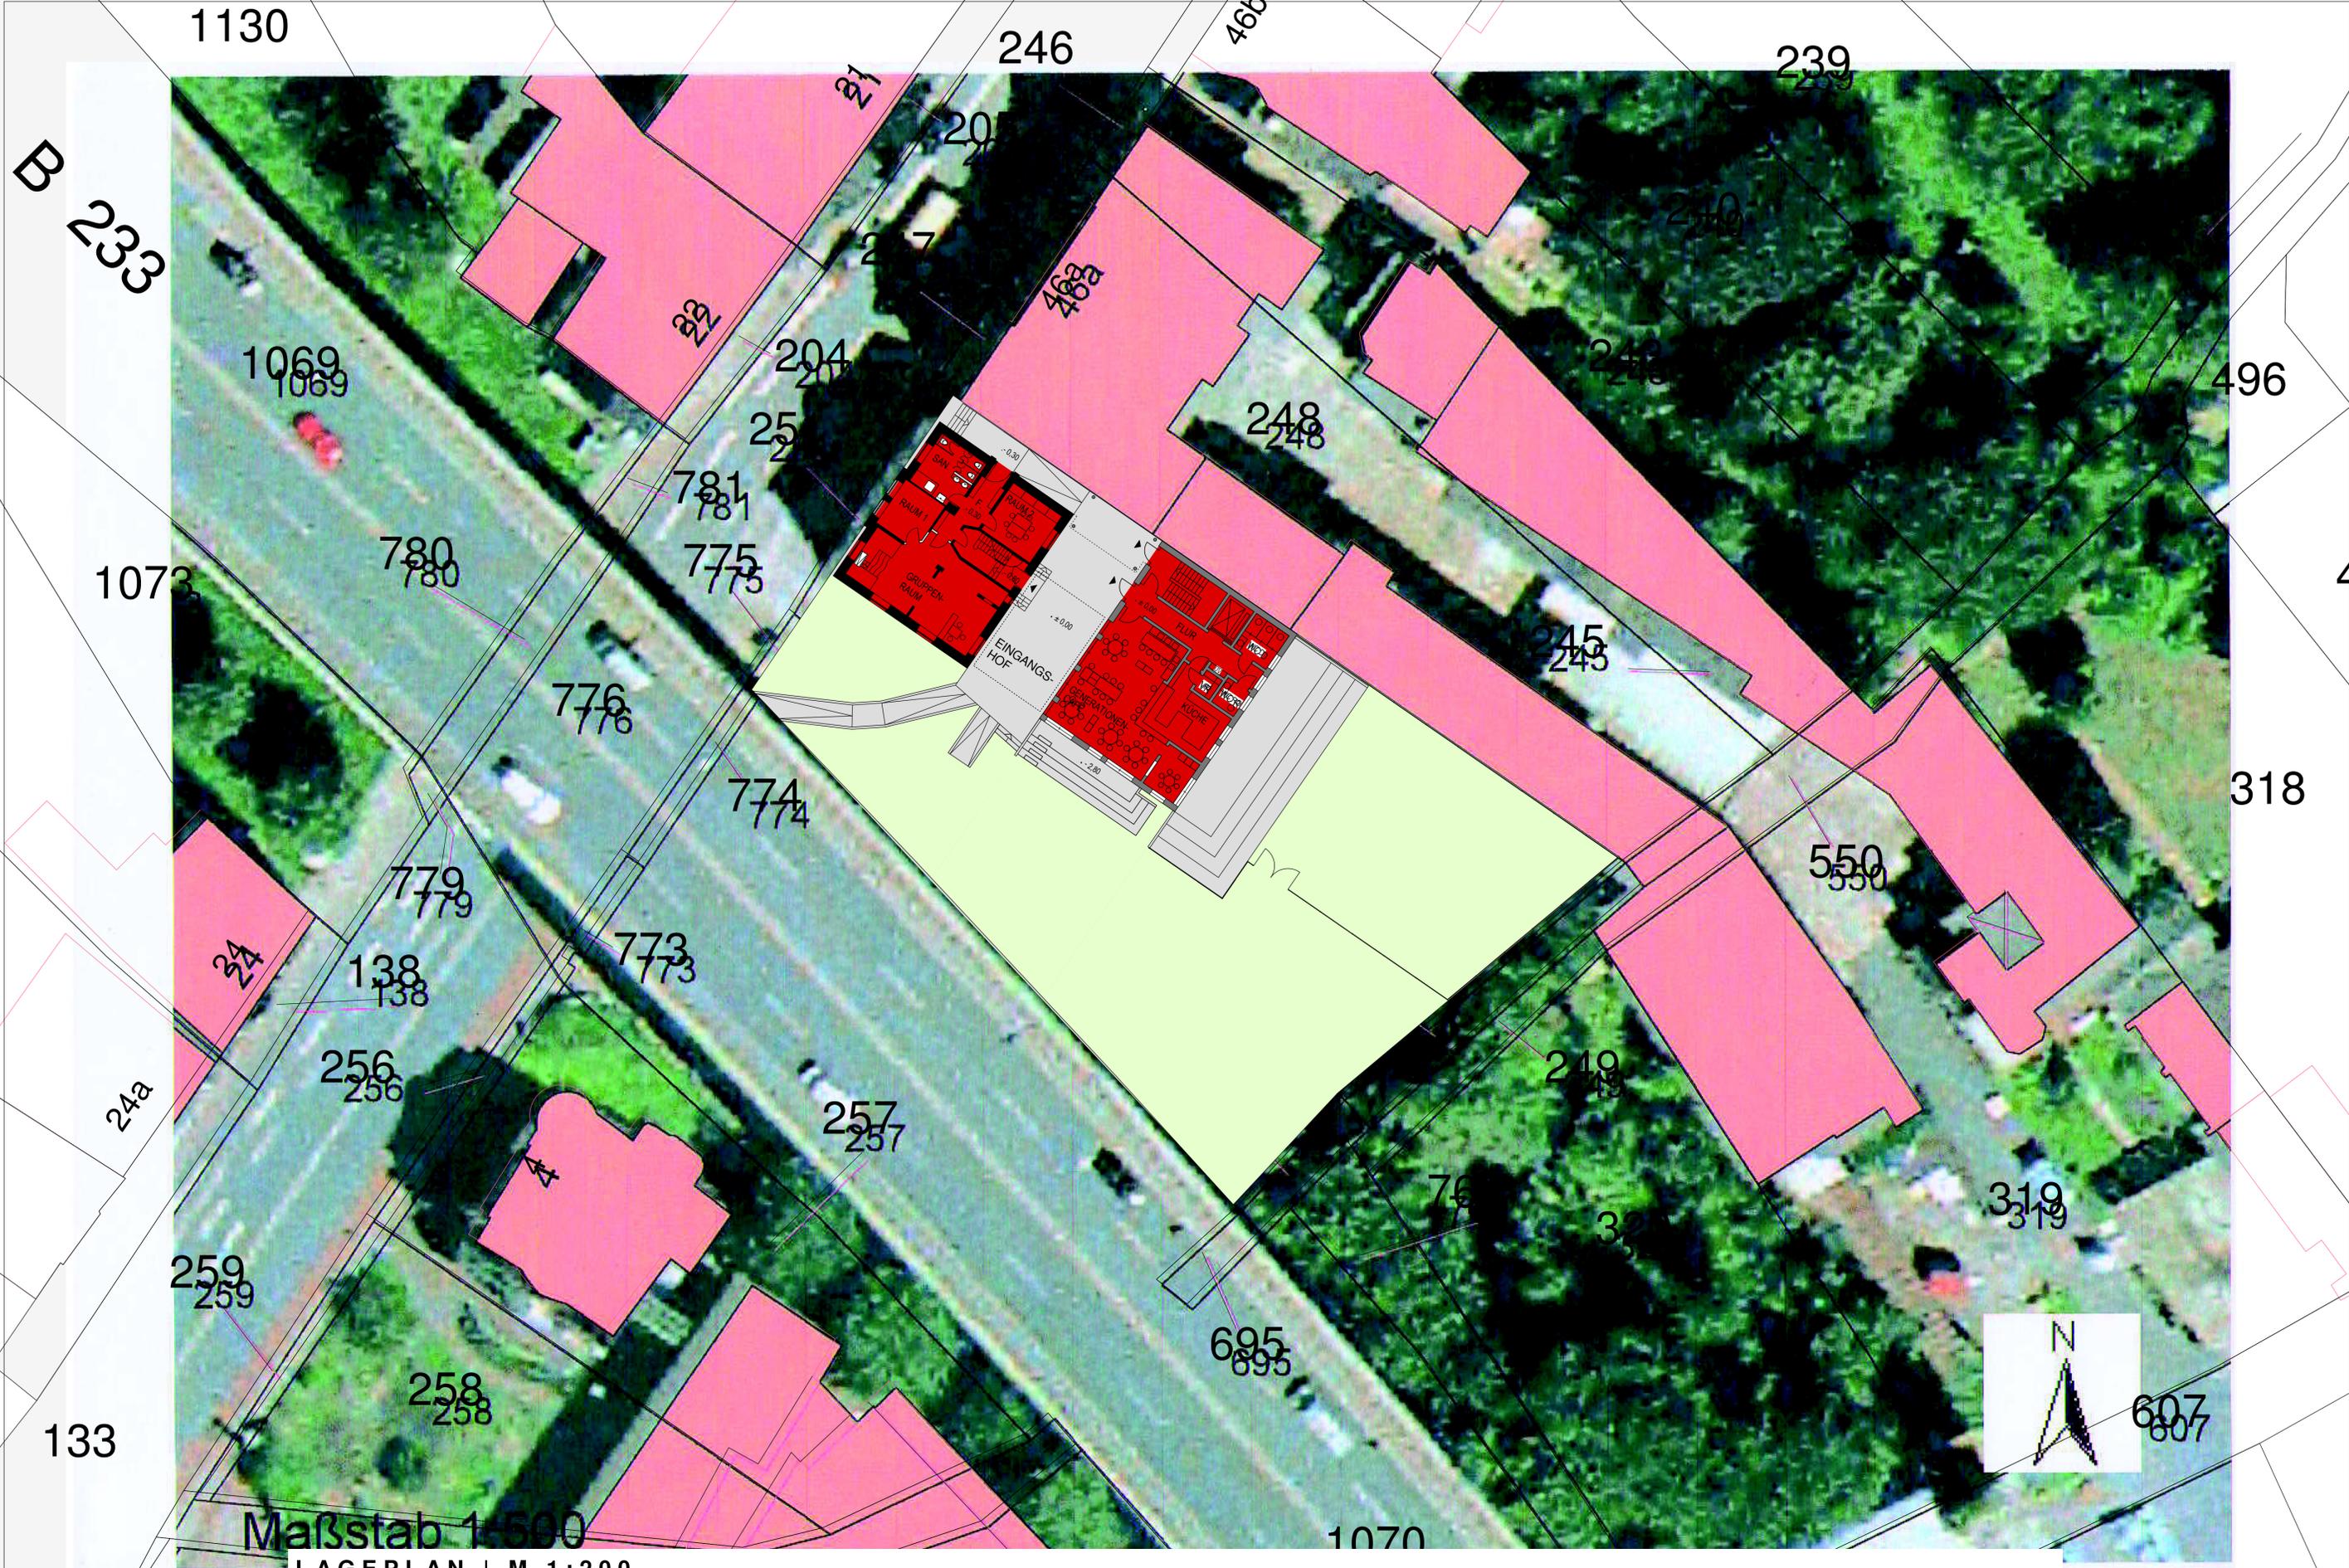


Maßstab 1:500

LAGEPLAN | M.1:200

Familiennetzwerk Kamen e.V. | Umbau und Erweiterung Mütterzentrum | 15.12.2009 Müller-Kotsch Architekten


www.mueller-kotsch.de | info@mueller-kotsch.de | 59423 Unna | Klosterstrasse 40 | Fon 02303 22144 | Fax 02303 22166

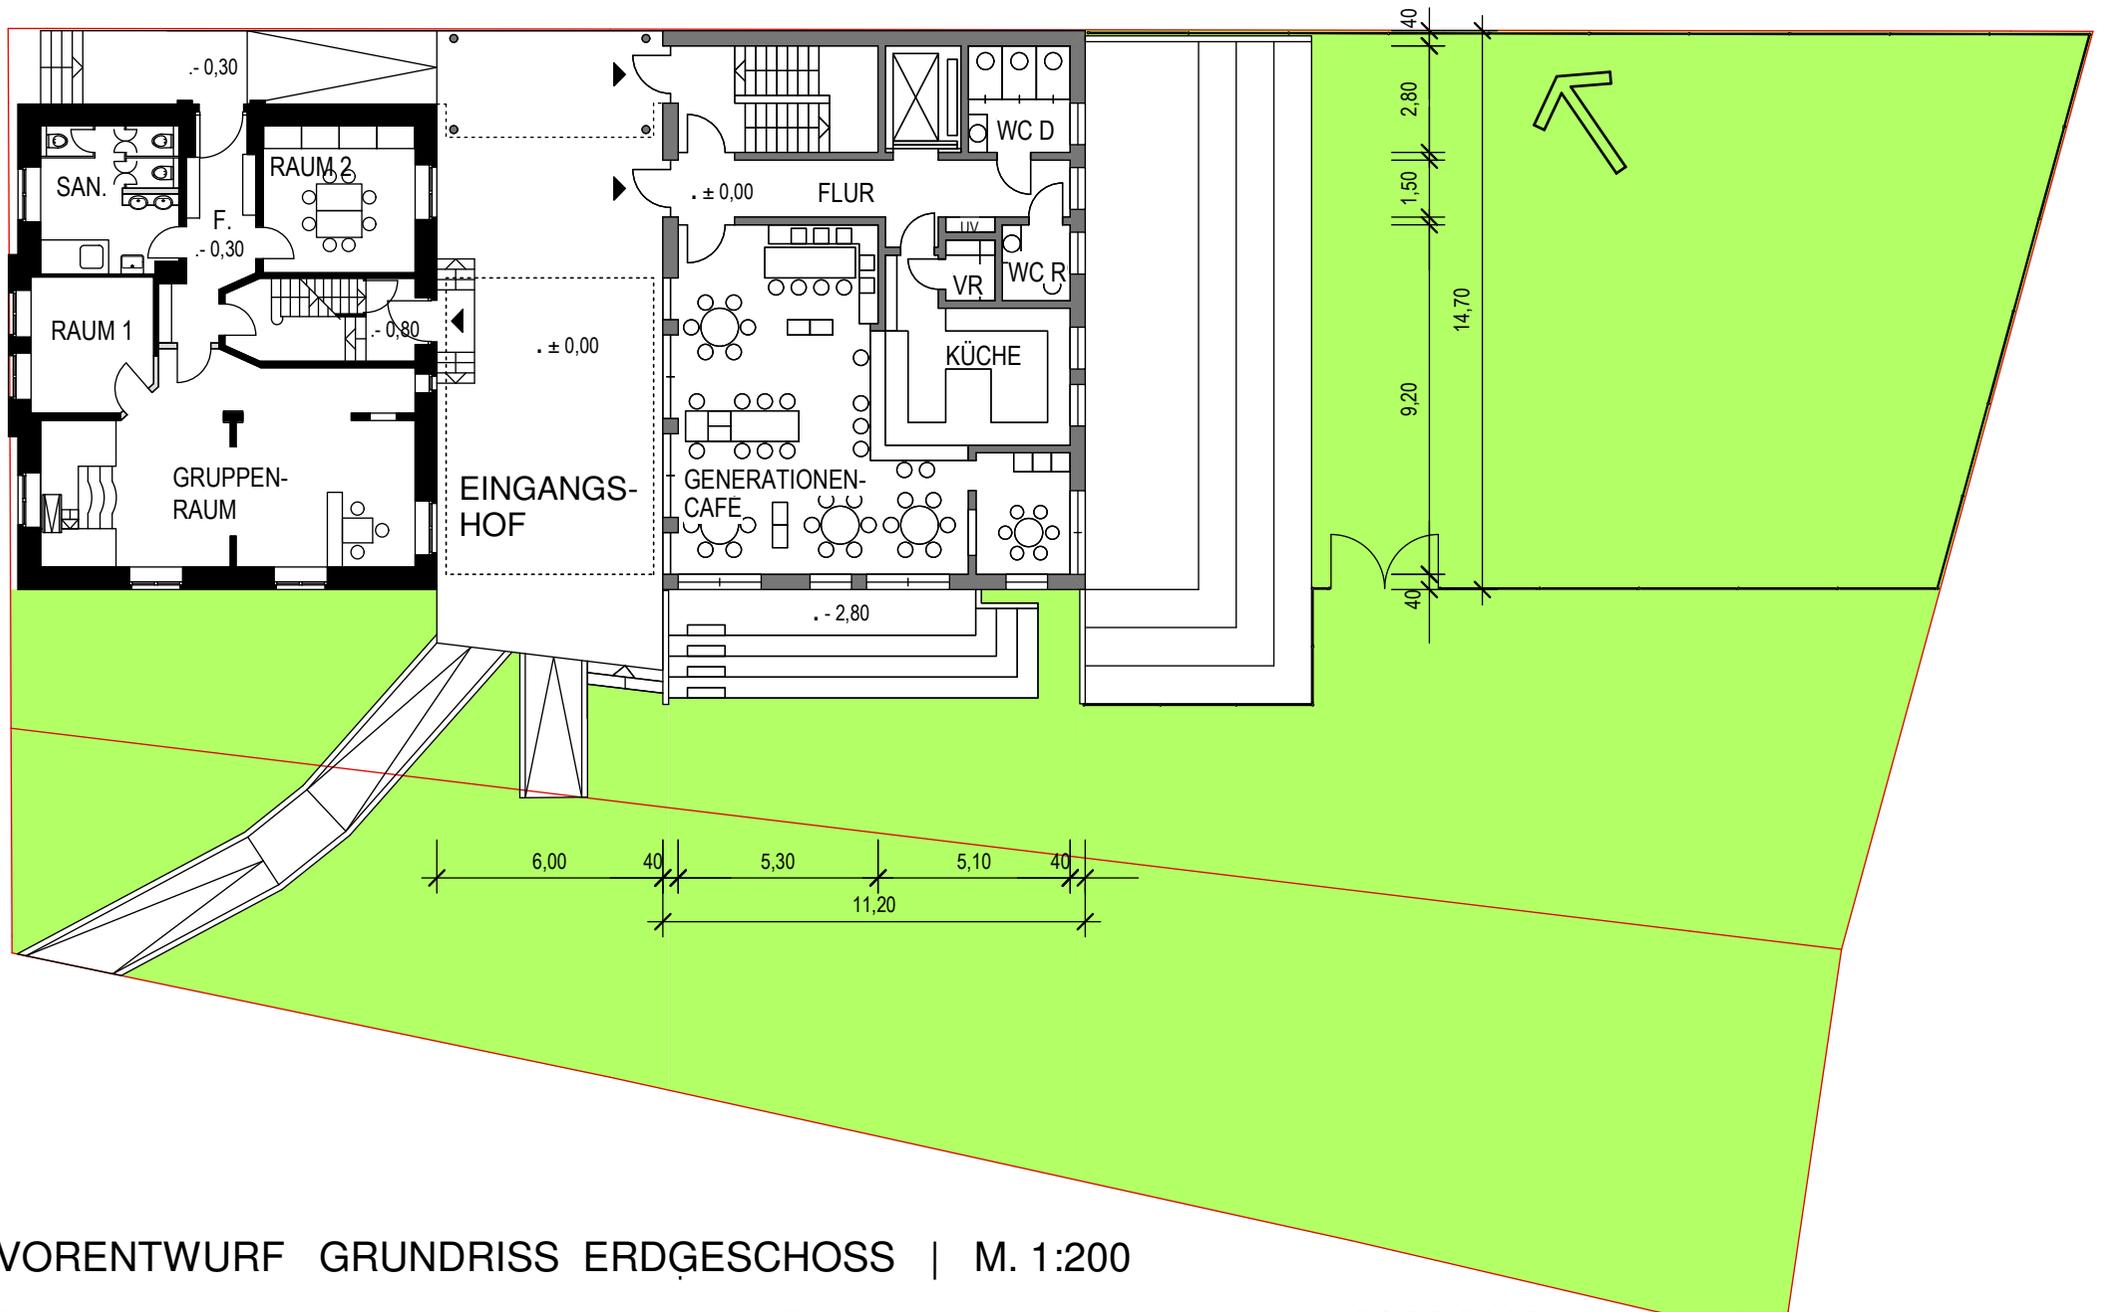

VORENTWURF GRUNDRISS ERDGESCHOSS | M. 1:200

Familiennetzwerk Kamen e.V. | Umbau und Erweiterung Mütterzentrum | 04.08.2010 Müller-Kotsch Architekten


www.mueller-kotsch.de | info@mueller-kotsch.de | 59423 Unna | Klosterstrasse 40 | Fon 02303 22144 | Fax 02303 22166

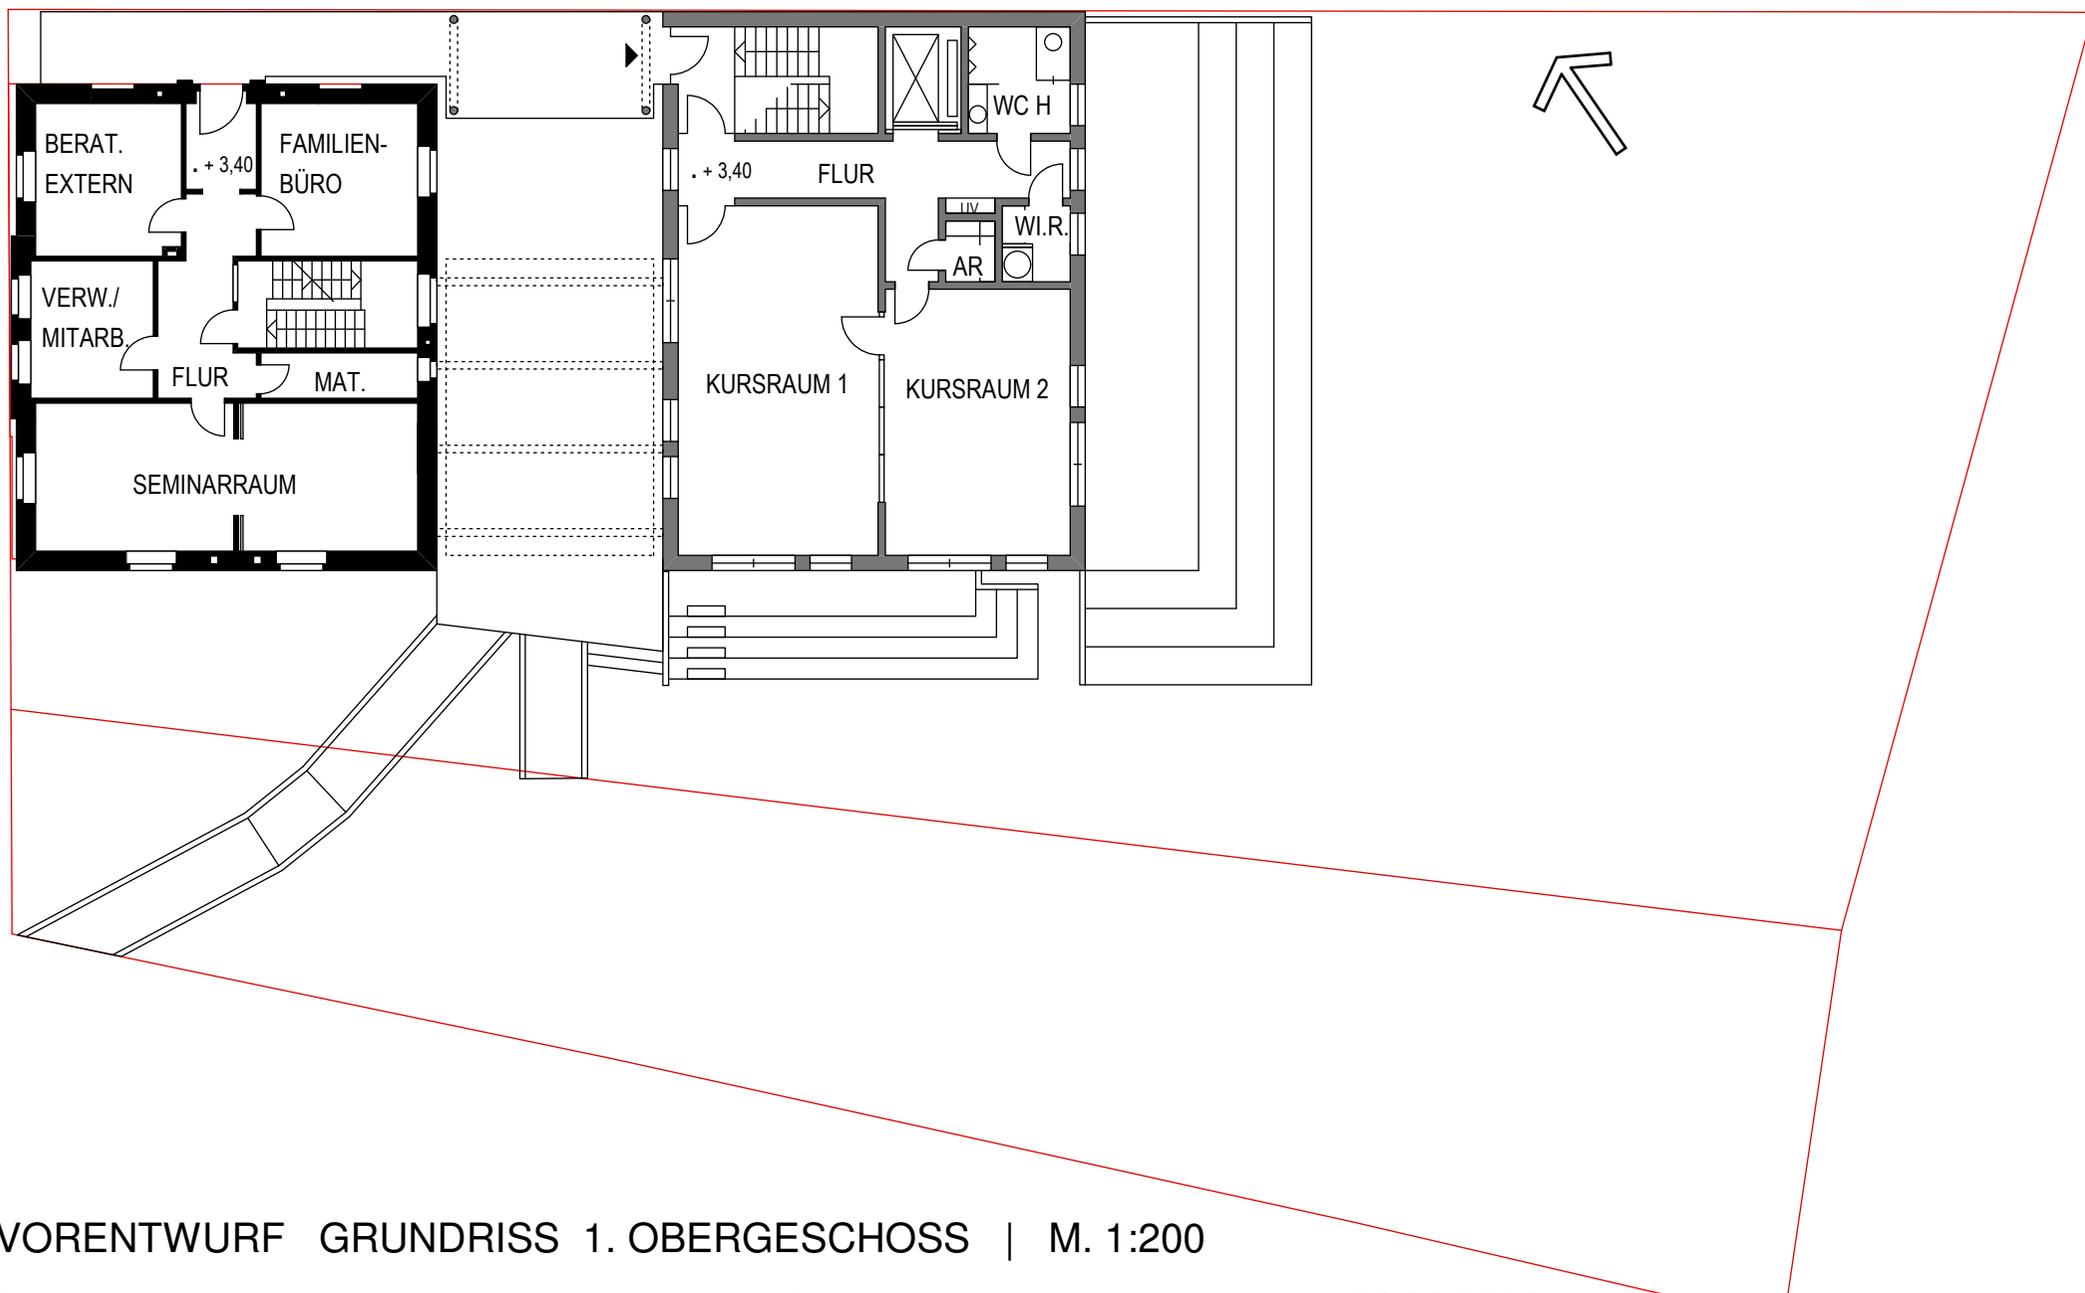

VORENTWURF GRUNDRISS 1. OBERGESCHOSS | M. 1:200

Familiennetzwerk Kamen e.V. | Umbau und Erweiterung Mütterzentrum | 04.08.2010 Müller-Kotsch Architekten


www.mueller-kotsch.de | info@mueller-kotsch.de | 59423 Unna | Klosterstrasse 40 | Fon 02303 22144 | Fax 02303 22166

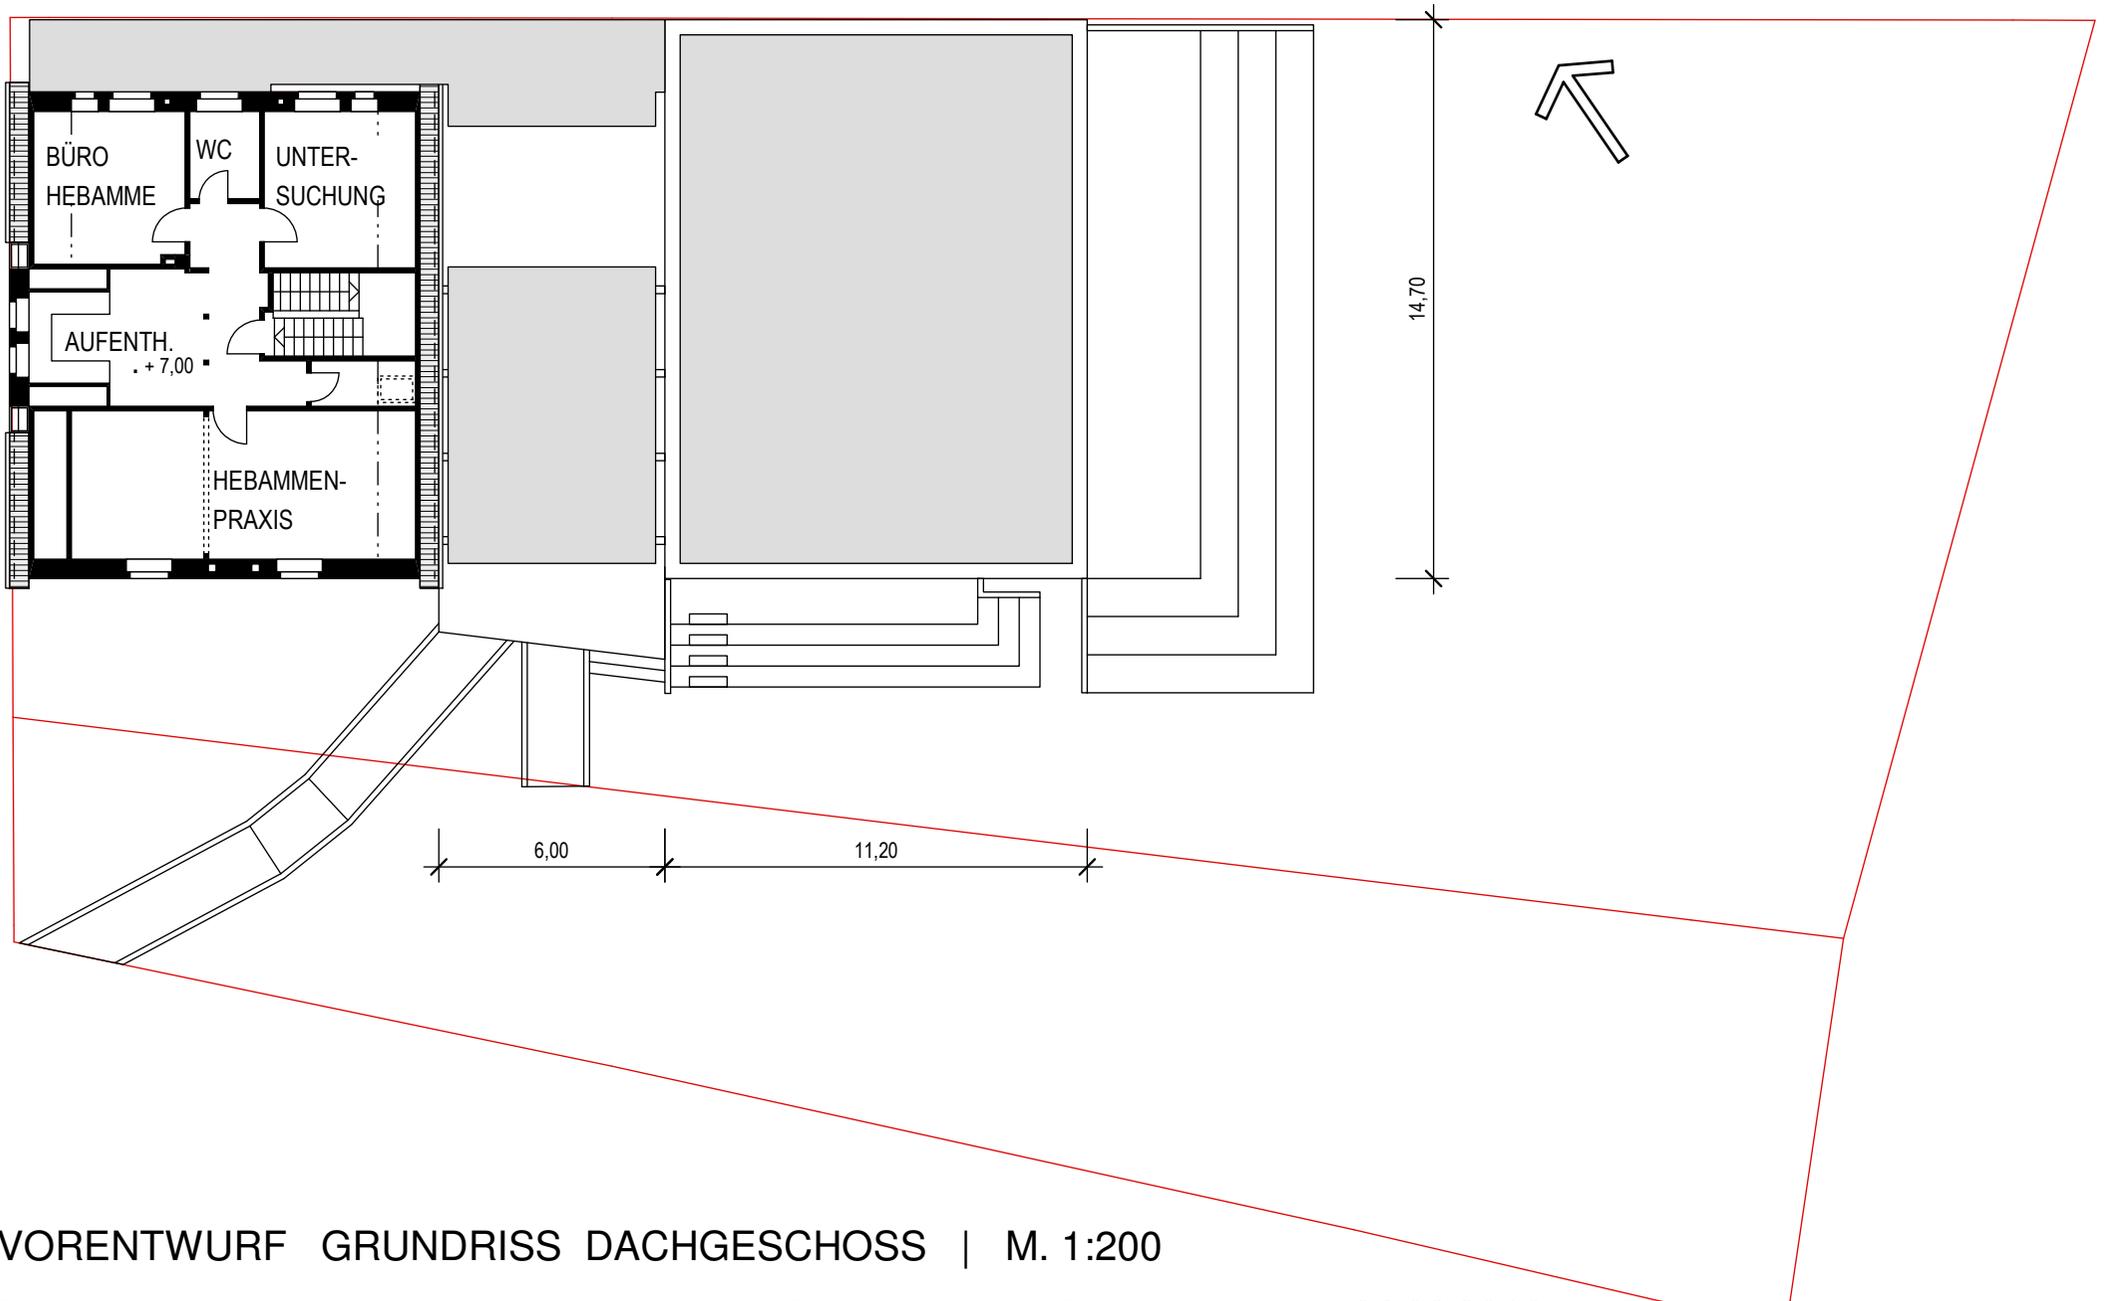

VORENTWURF GRUNDRISS DACHGESCHOSS | M. 1:200

Familiennetzwerk Kamen e.V. | Umbau und Erweiterung Mütterzentrum | 04.08.2010 Müller-Kotsch Architekten

www.mueller-kotsch.de | info@mueller-kotsch.de | 59423 Unna | Klosterstrasse 40 | Fon 02303 22144 | Fax 02303 22166

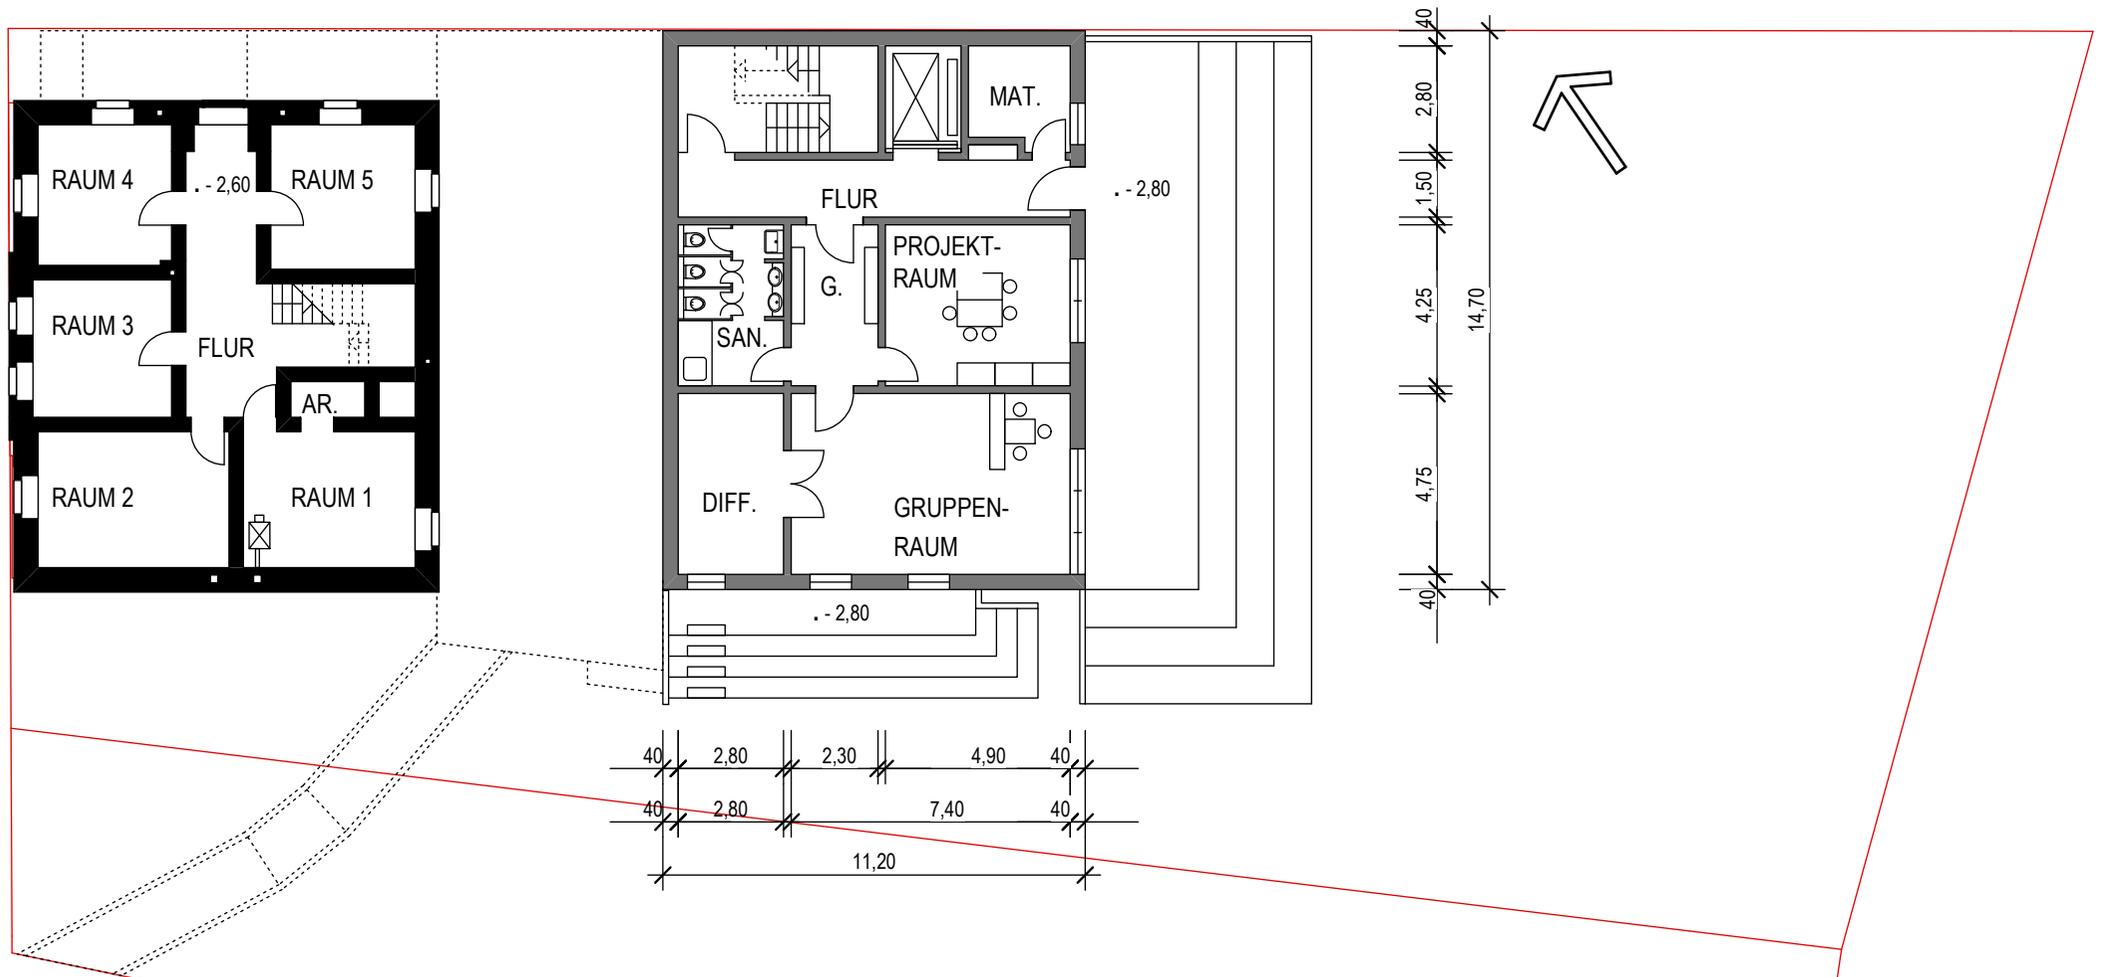


VORENTWURF GRUNDRISS UNTERGESCHOSS | M. 1:200

Familiennetzwerk Kamen e.V. | Umbau und Erweiterung Mütterzentrum | 04.08.2010 Müller-Kotsch Architekten


www.mueller-kotsch.de | info@mueller-kotsch.de | 59423 Unna | Klosterstrasse 40 | Fon 02303 22144 | Fax 02303 22166




ANSICHT SÜD - FUSSWEG

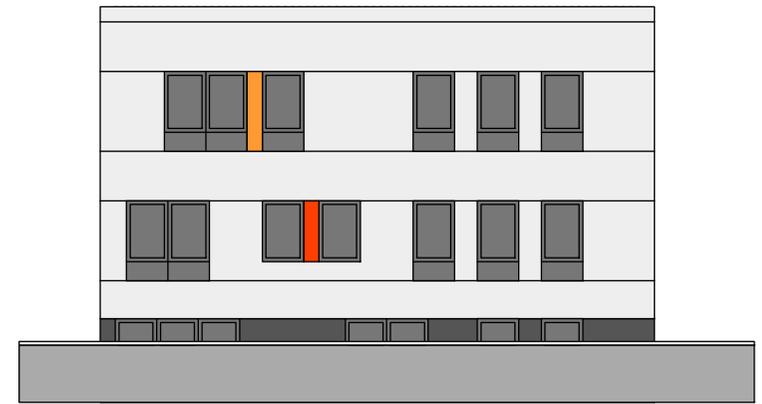

ANSICHT OST - PARKPLATZ

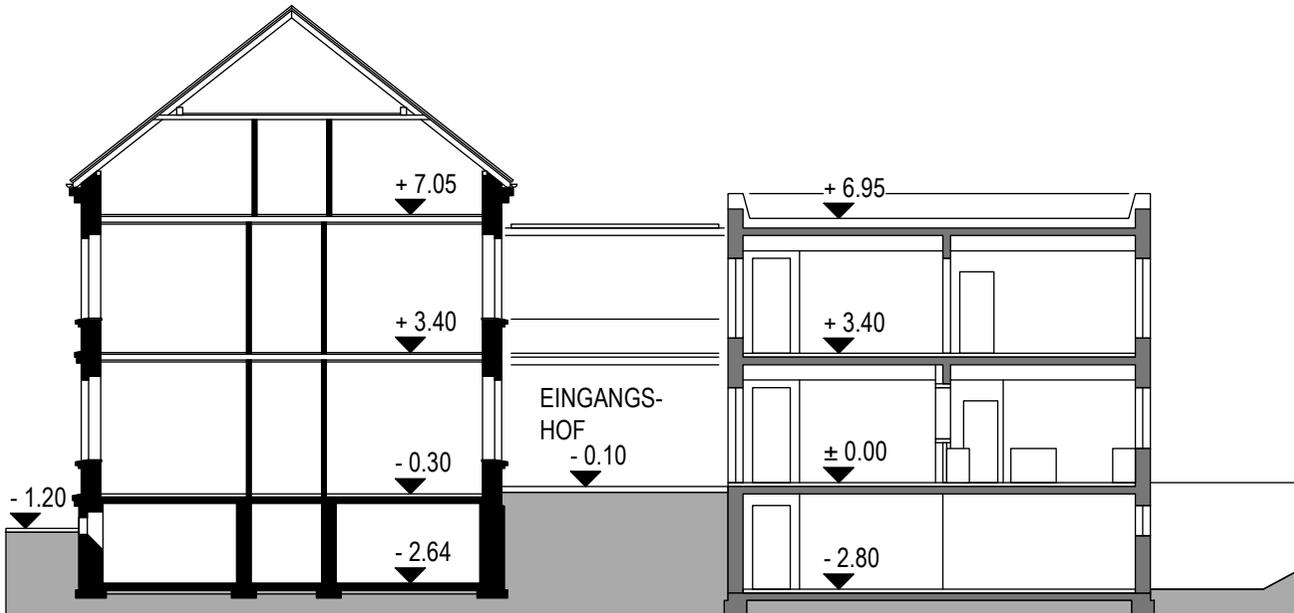


SCHNITT A-A

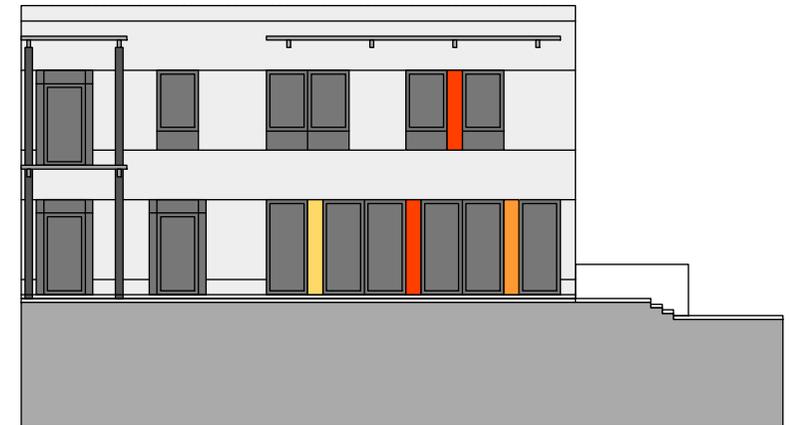


ANSICHT WEST - INNENHOF

VORENTWURF SCHNITT / ANSICHTEN | M. 1:200

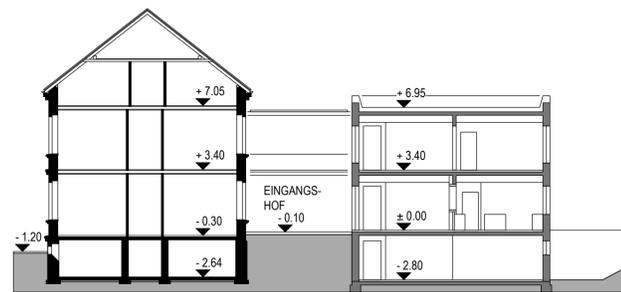


SCHNITT A-A

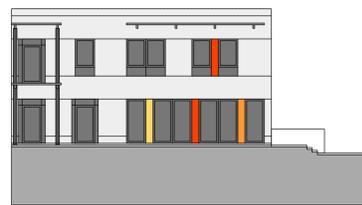


ANSICHT WEST - INNENHOF




ANSICHT SÜD - FUSSWEG

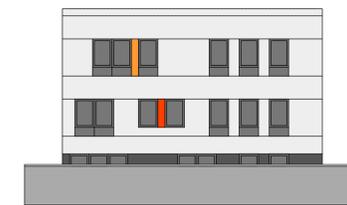


ANSICHT OST - PARKPLATZ

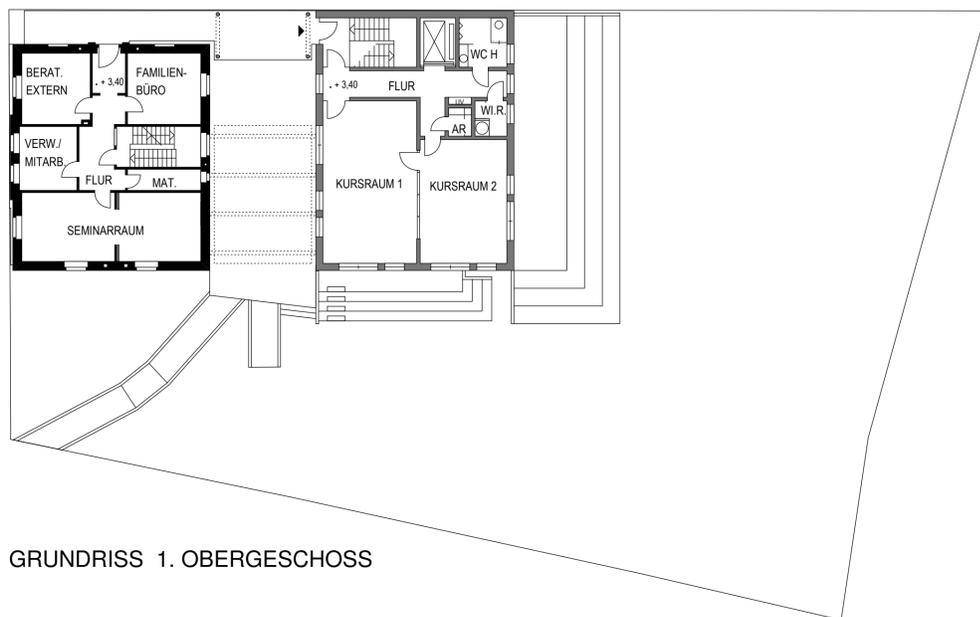


GRUNDRISS 1. OBERGESCHOSS

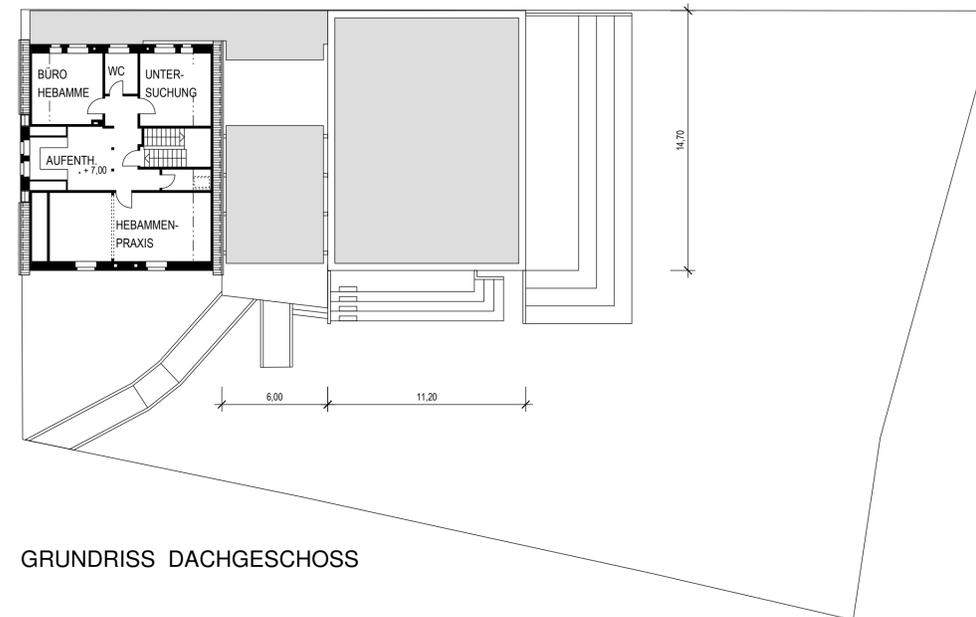

GRUNDRISS DACHGESCHOSS

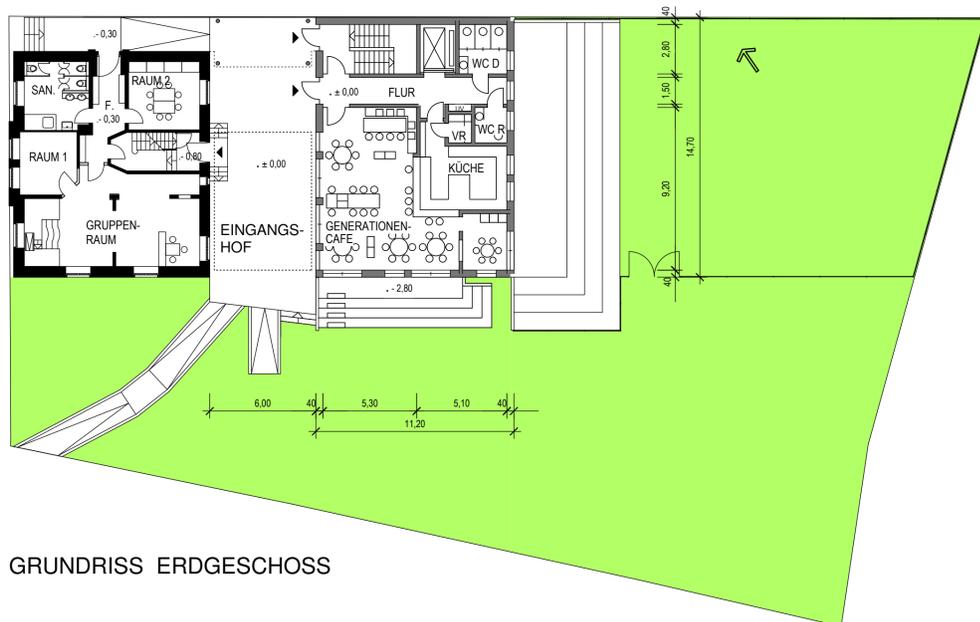

GRUNDRISS ERDGESCHOSS

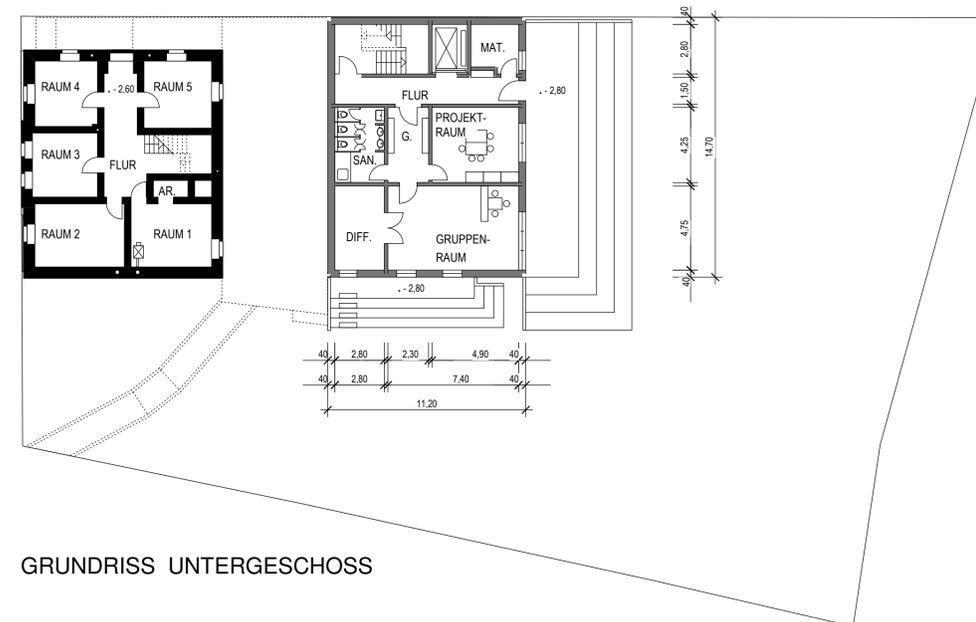


GRUNDRISS UNTERGESCHOSS

VORENTWURF | M.1:200

Familiennetzwerk Kamen e.V. | Umbau und Erweiterung Mütterzentrum | 15.12.2009 Müller-Kotsch Architekten

www.mueller-kotsch.de | info@mueller-kotsch.de | 59423 Unna | Klosterstrasse 40 | Fon 02303 22144 | Fax 02303 22166

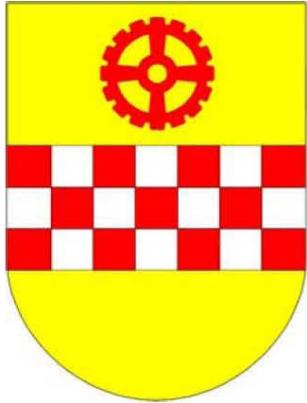

**Öffnung des Teilbereiches des
Bewirtschaftungsweges des
Lippeverbandes im Bereich der
Körne zwischen Brücke Jägerweg
und Wasserkurler Straße sowie bis
Schulze-Berger-Busch**



Kaiserrau

Südkamen


Wasserkurl

Afferde

**Landesstelle
Unna-Massen**

Buderuskolonie


Map labels include: Scheckmanns Hof, Langen Kam, Am, Heimstr., C24, 148, Westtcker Str., Königstr., Heidkamp, Feuerwehr, Weibdornweg, Schlehensweg, Roggenkamp, Buschweg, Südkamerer Str., Fichtestr., Feuerbachstr., Heidestr., Lütge Heide, Schopenhauer, Bachweg, Auf dem Anger, Barenbach, Massener Bach, Kruckelgraben, Reckerdinsweg, Dortmund Allee, 15, 16, 17,1000.

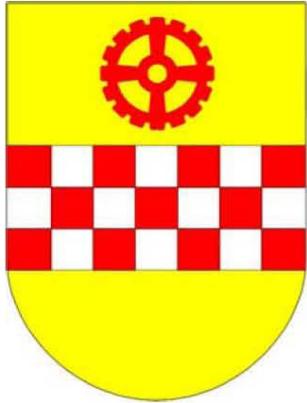


**Antrag der GWA auf Erteilung einer
Genehmigung zur
wesentlichen Änderung der
Aufbereitungsanlage am Standort
der Inertstoffdeponie in Kamen**





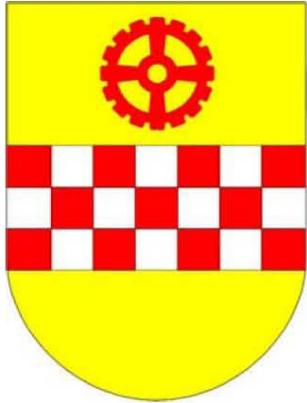

Lärmsanierung an Schienenwegen des Bundes

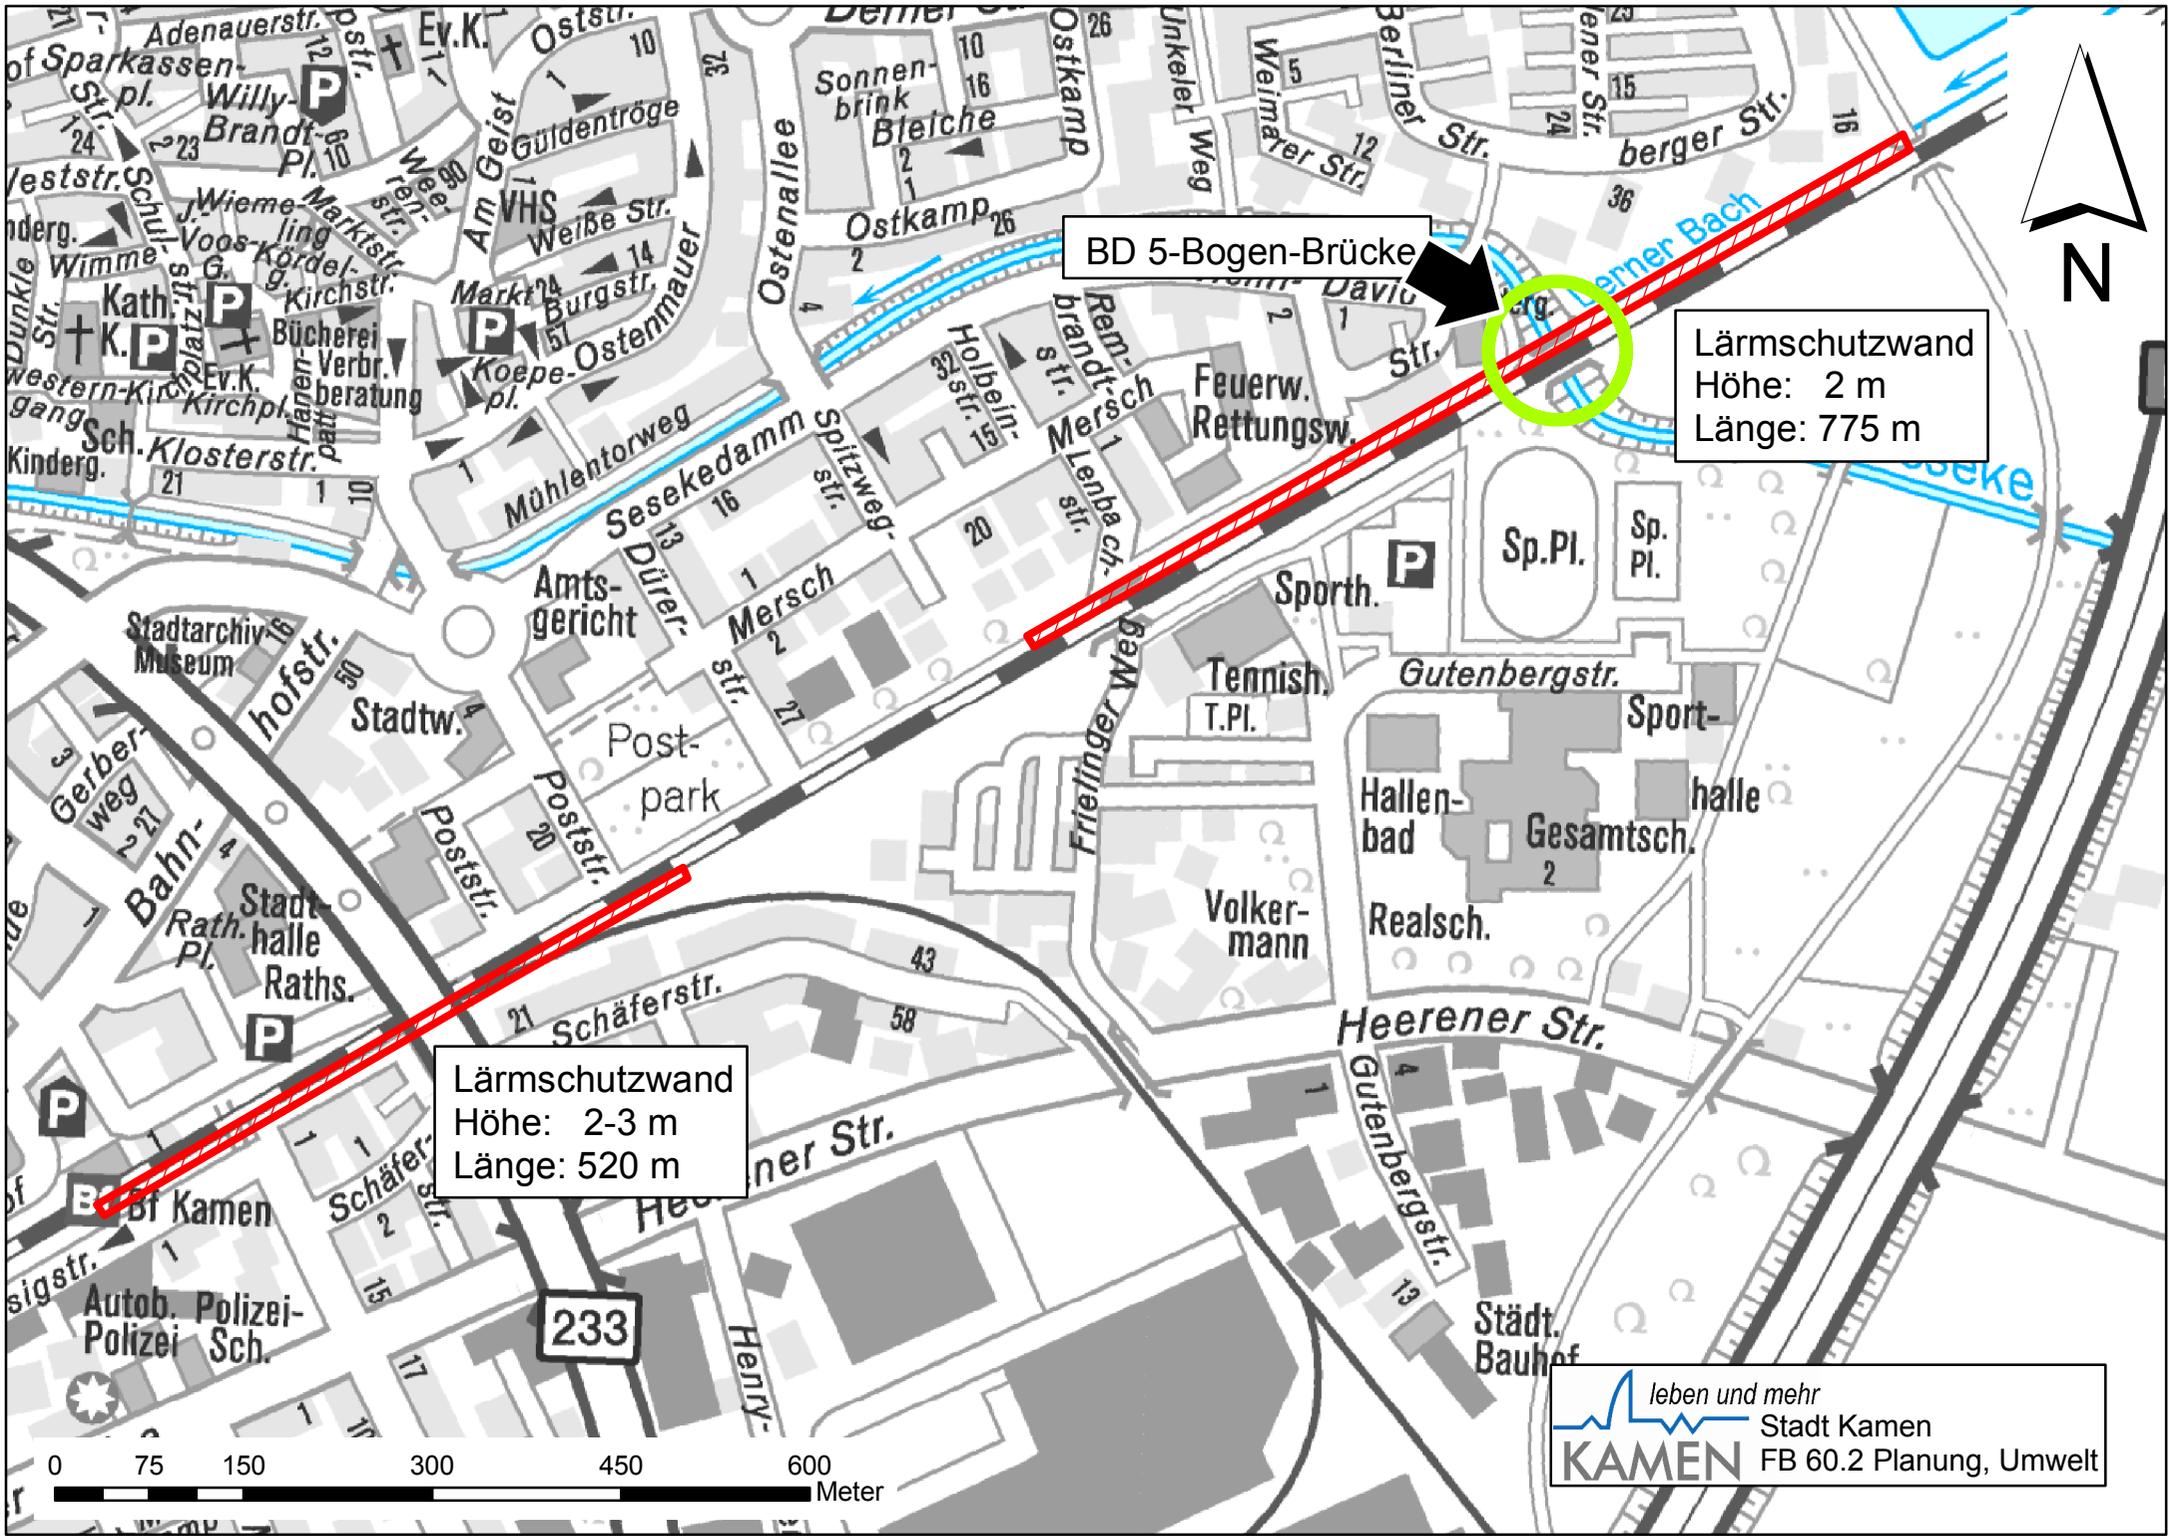


BD 5-Bogen-Brücke


Lärmschutzwand
Höhe: 2 m
Länge: 775 m

Lärmschutzwand
Höhe: 2-3 m
Länge: 520 m


Kaiserau

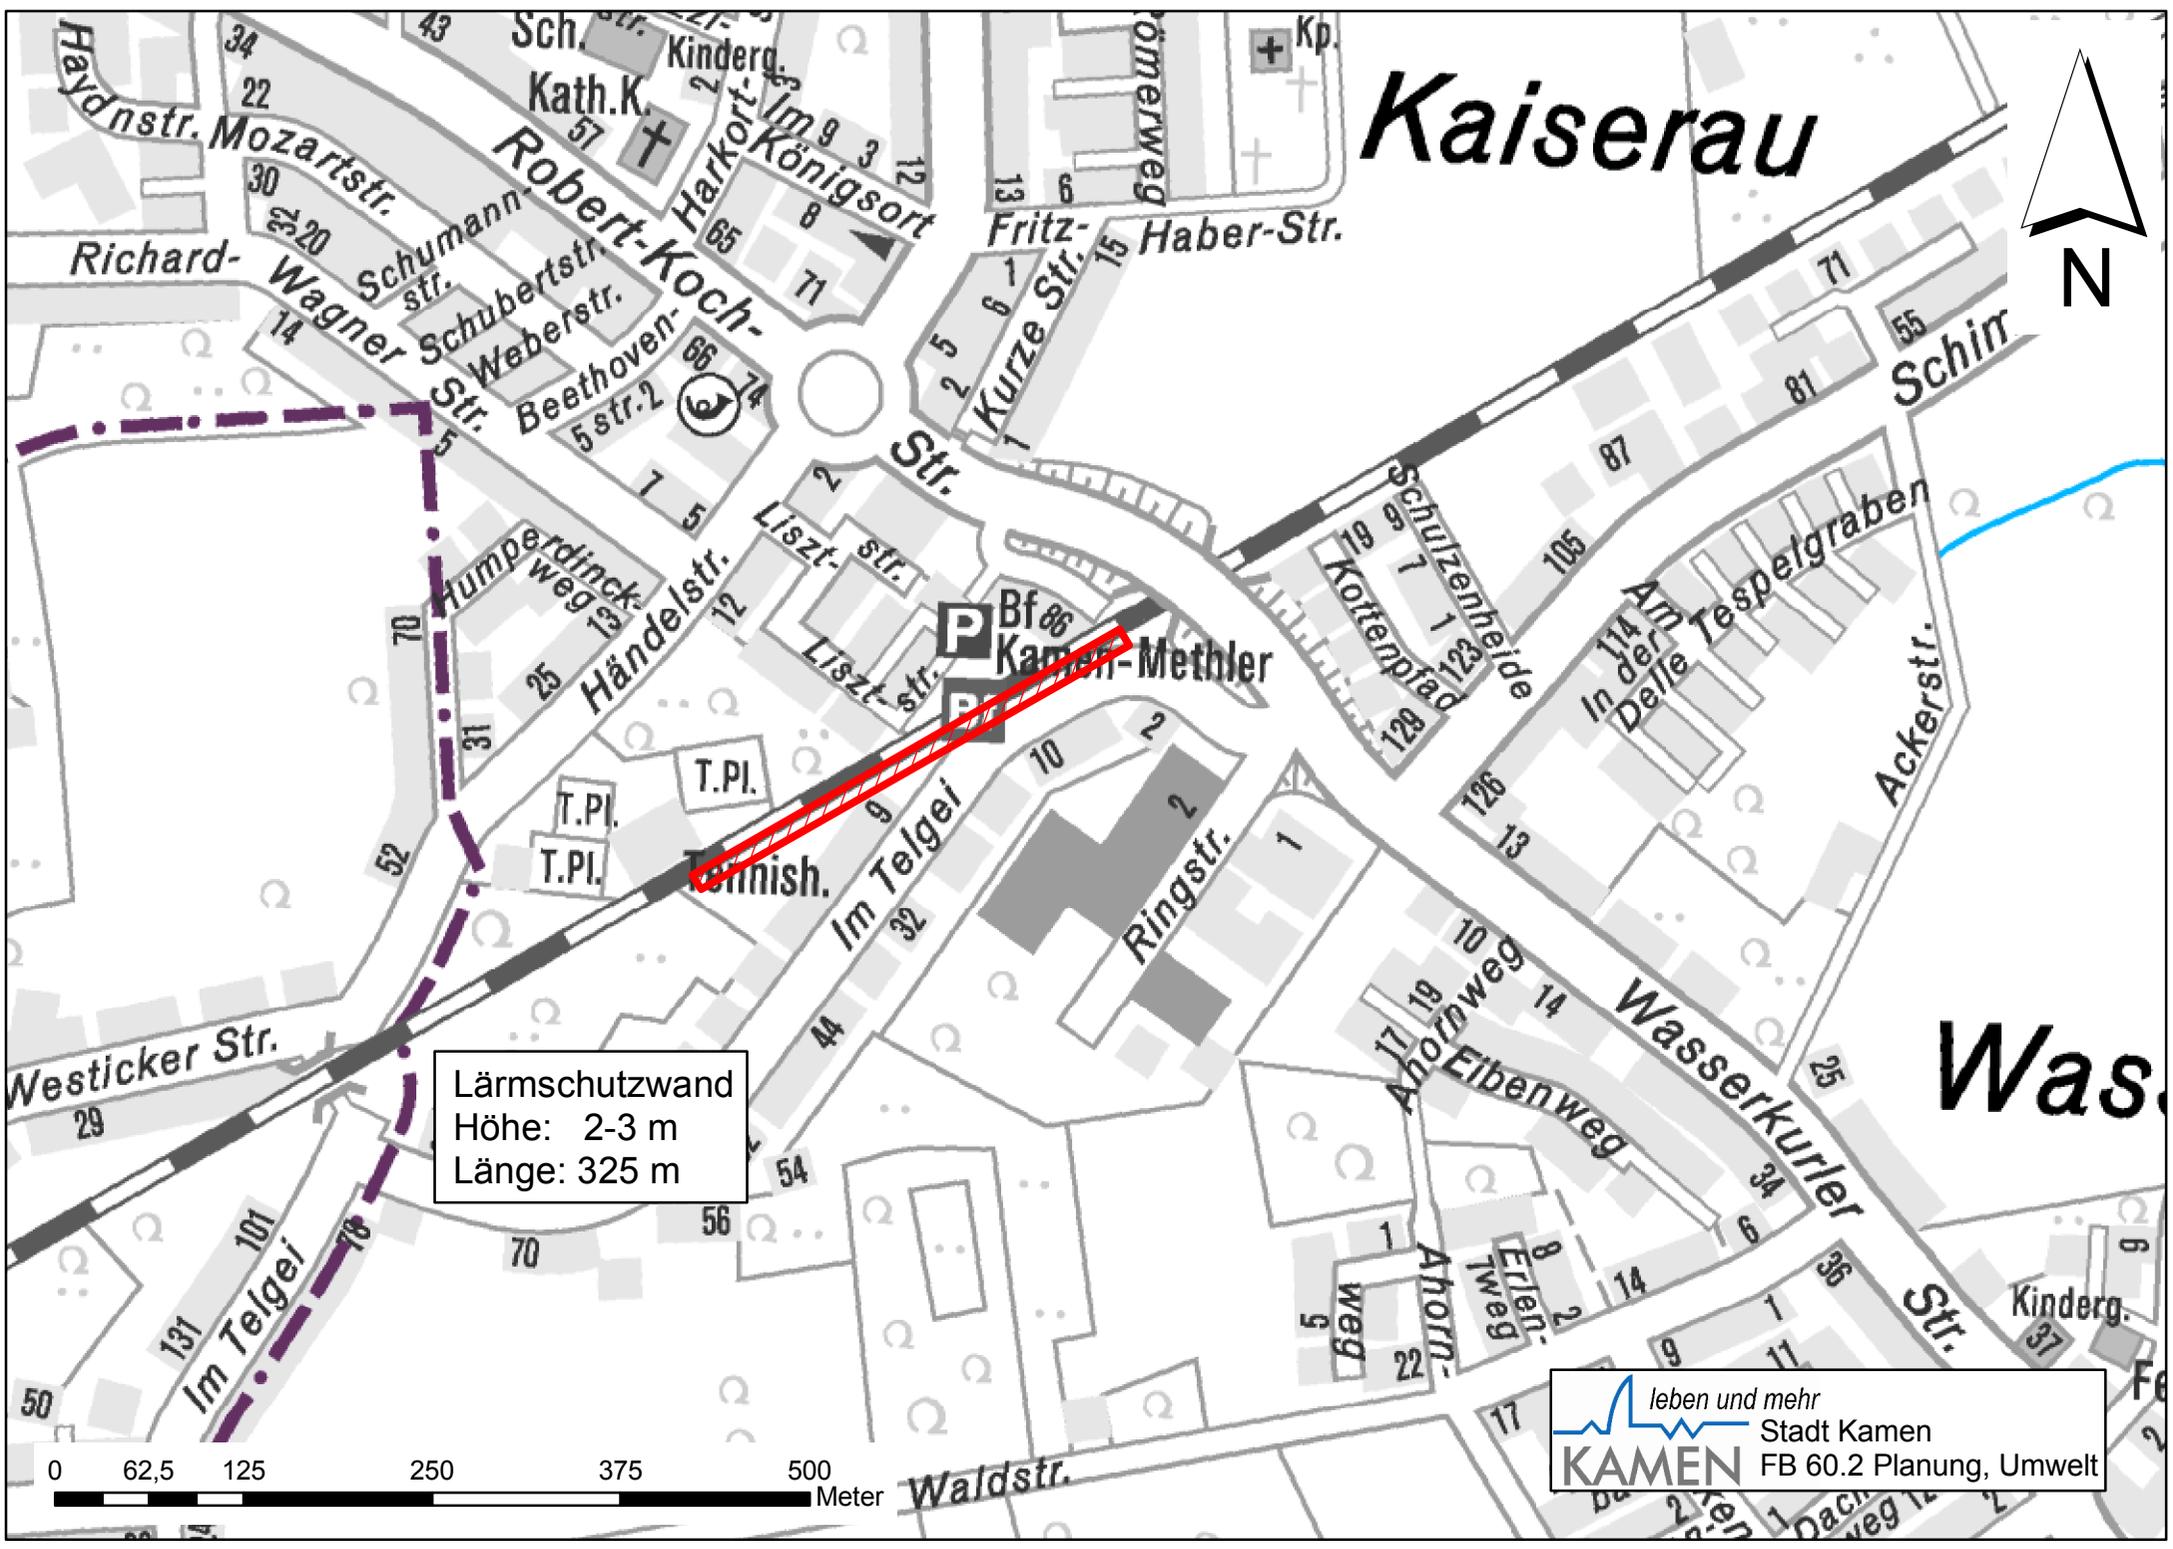



Lärmschutzwand
Höhe: 2-3 m
Länge: 325 m

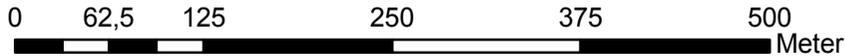


leben und mehr
Stadt Kamen
KAMEN FB 60.2 Planung, Umwelt

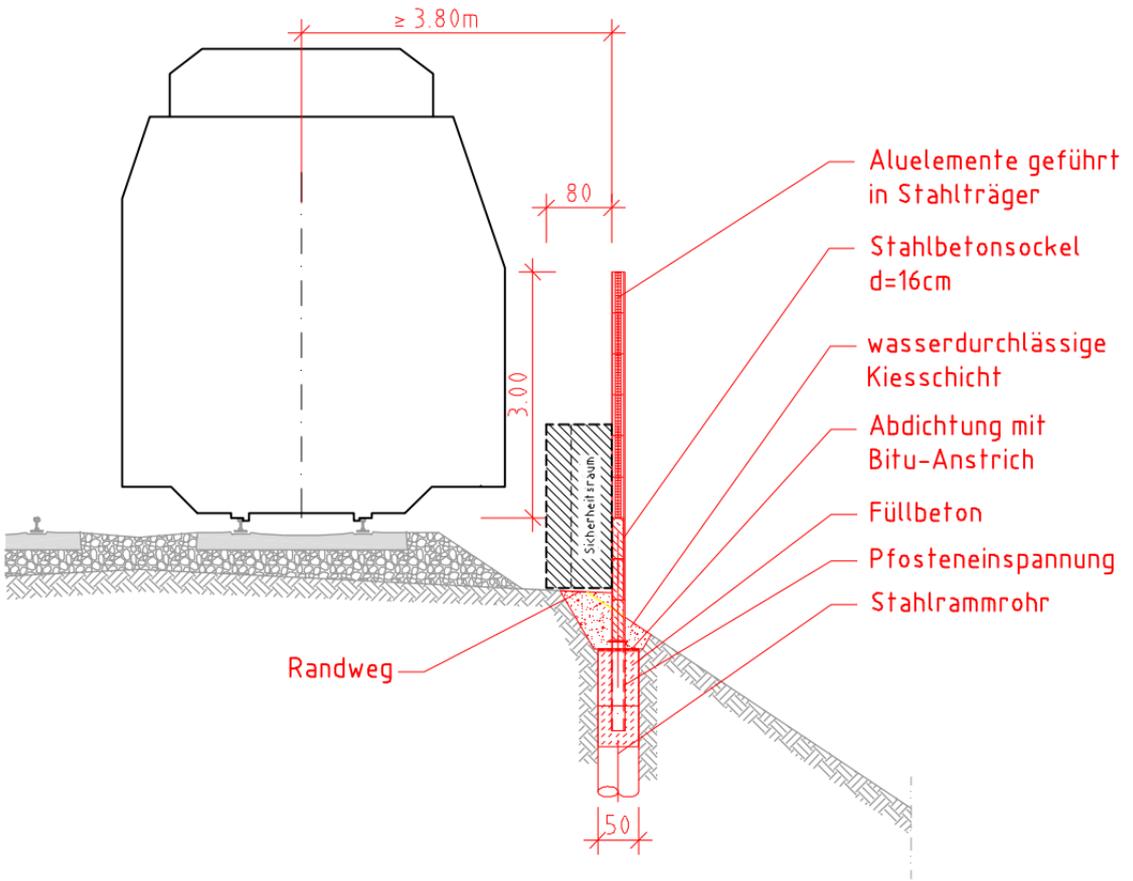

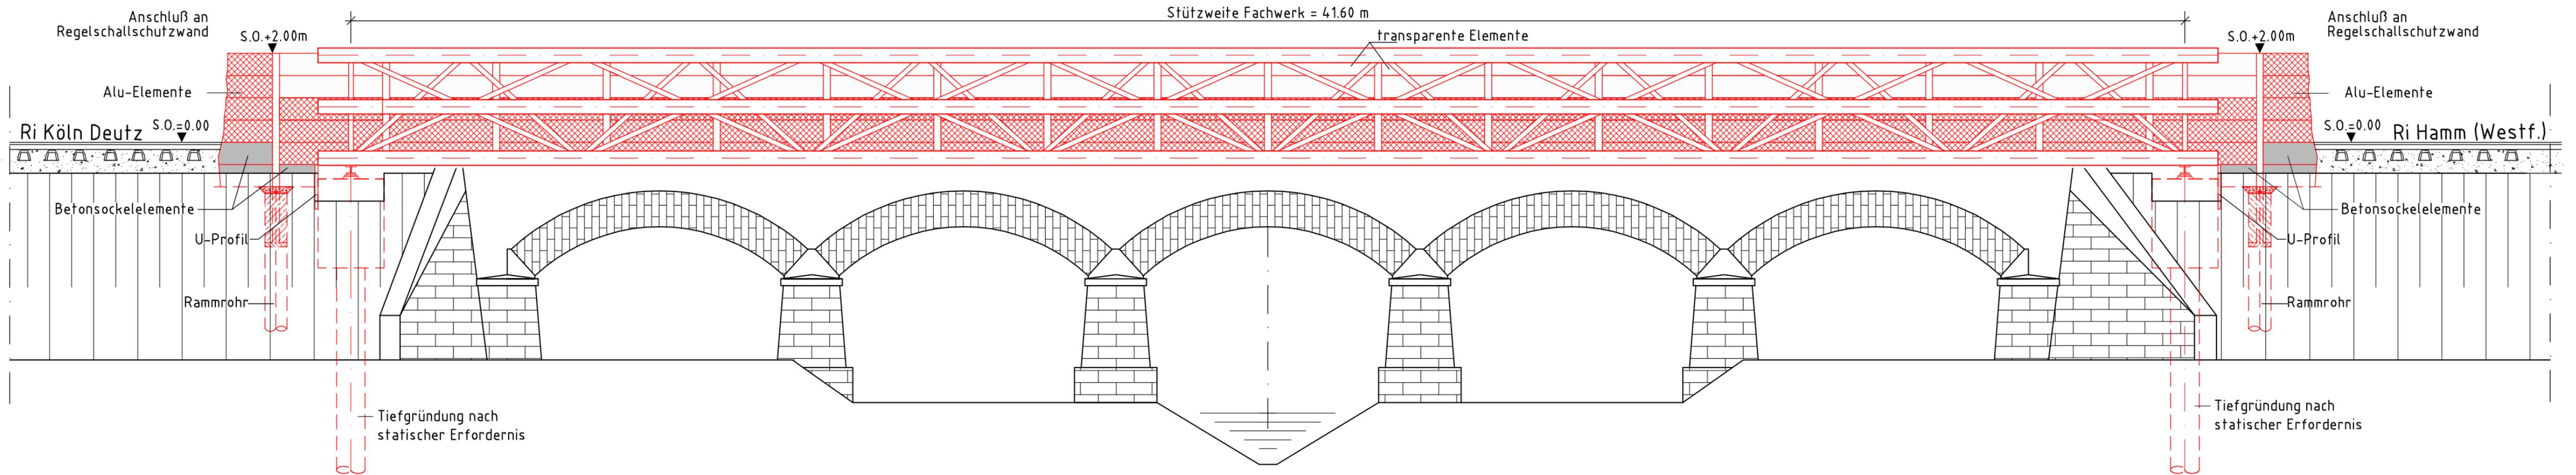

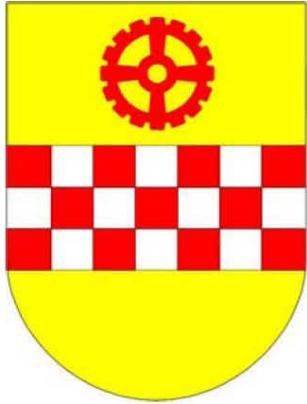

Umgestaltung Bahnhofsumfeld

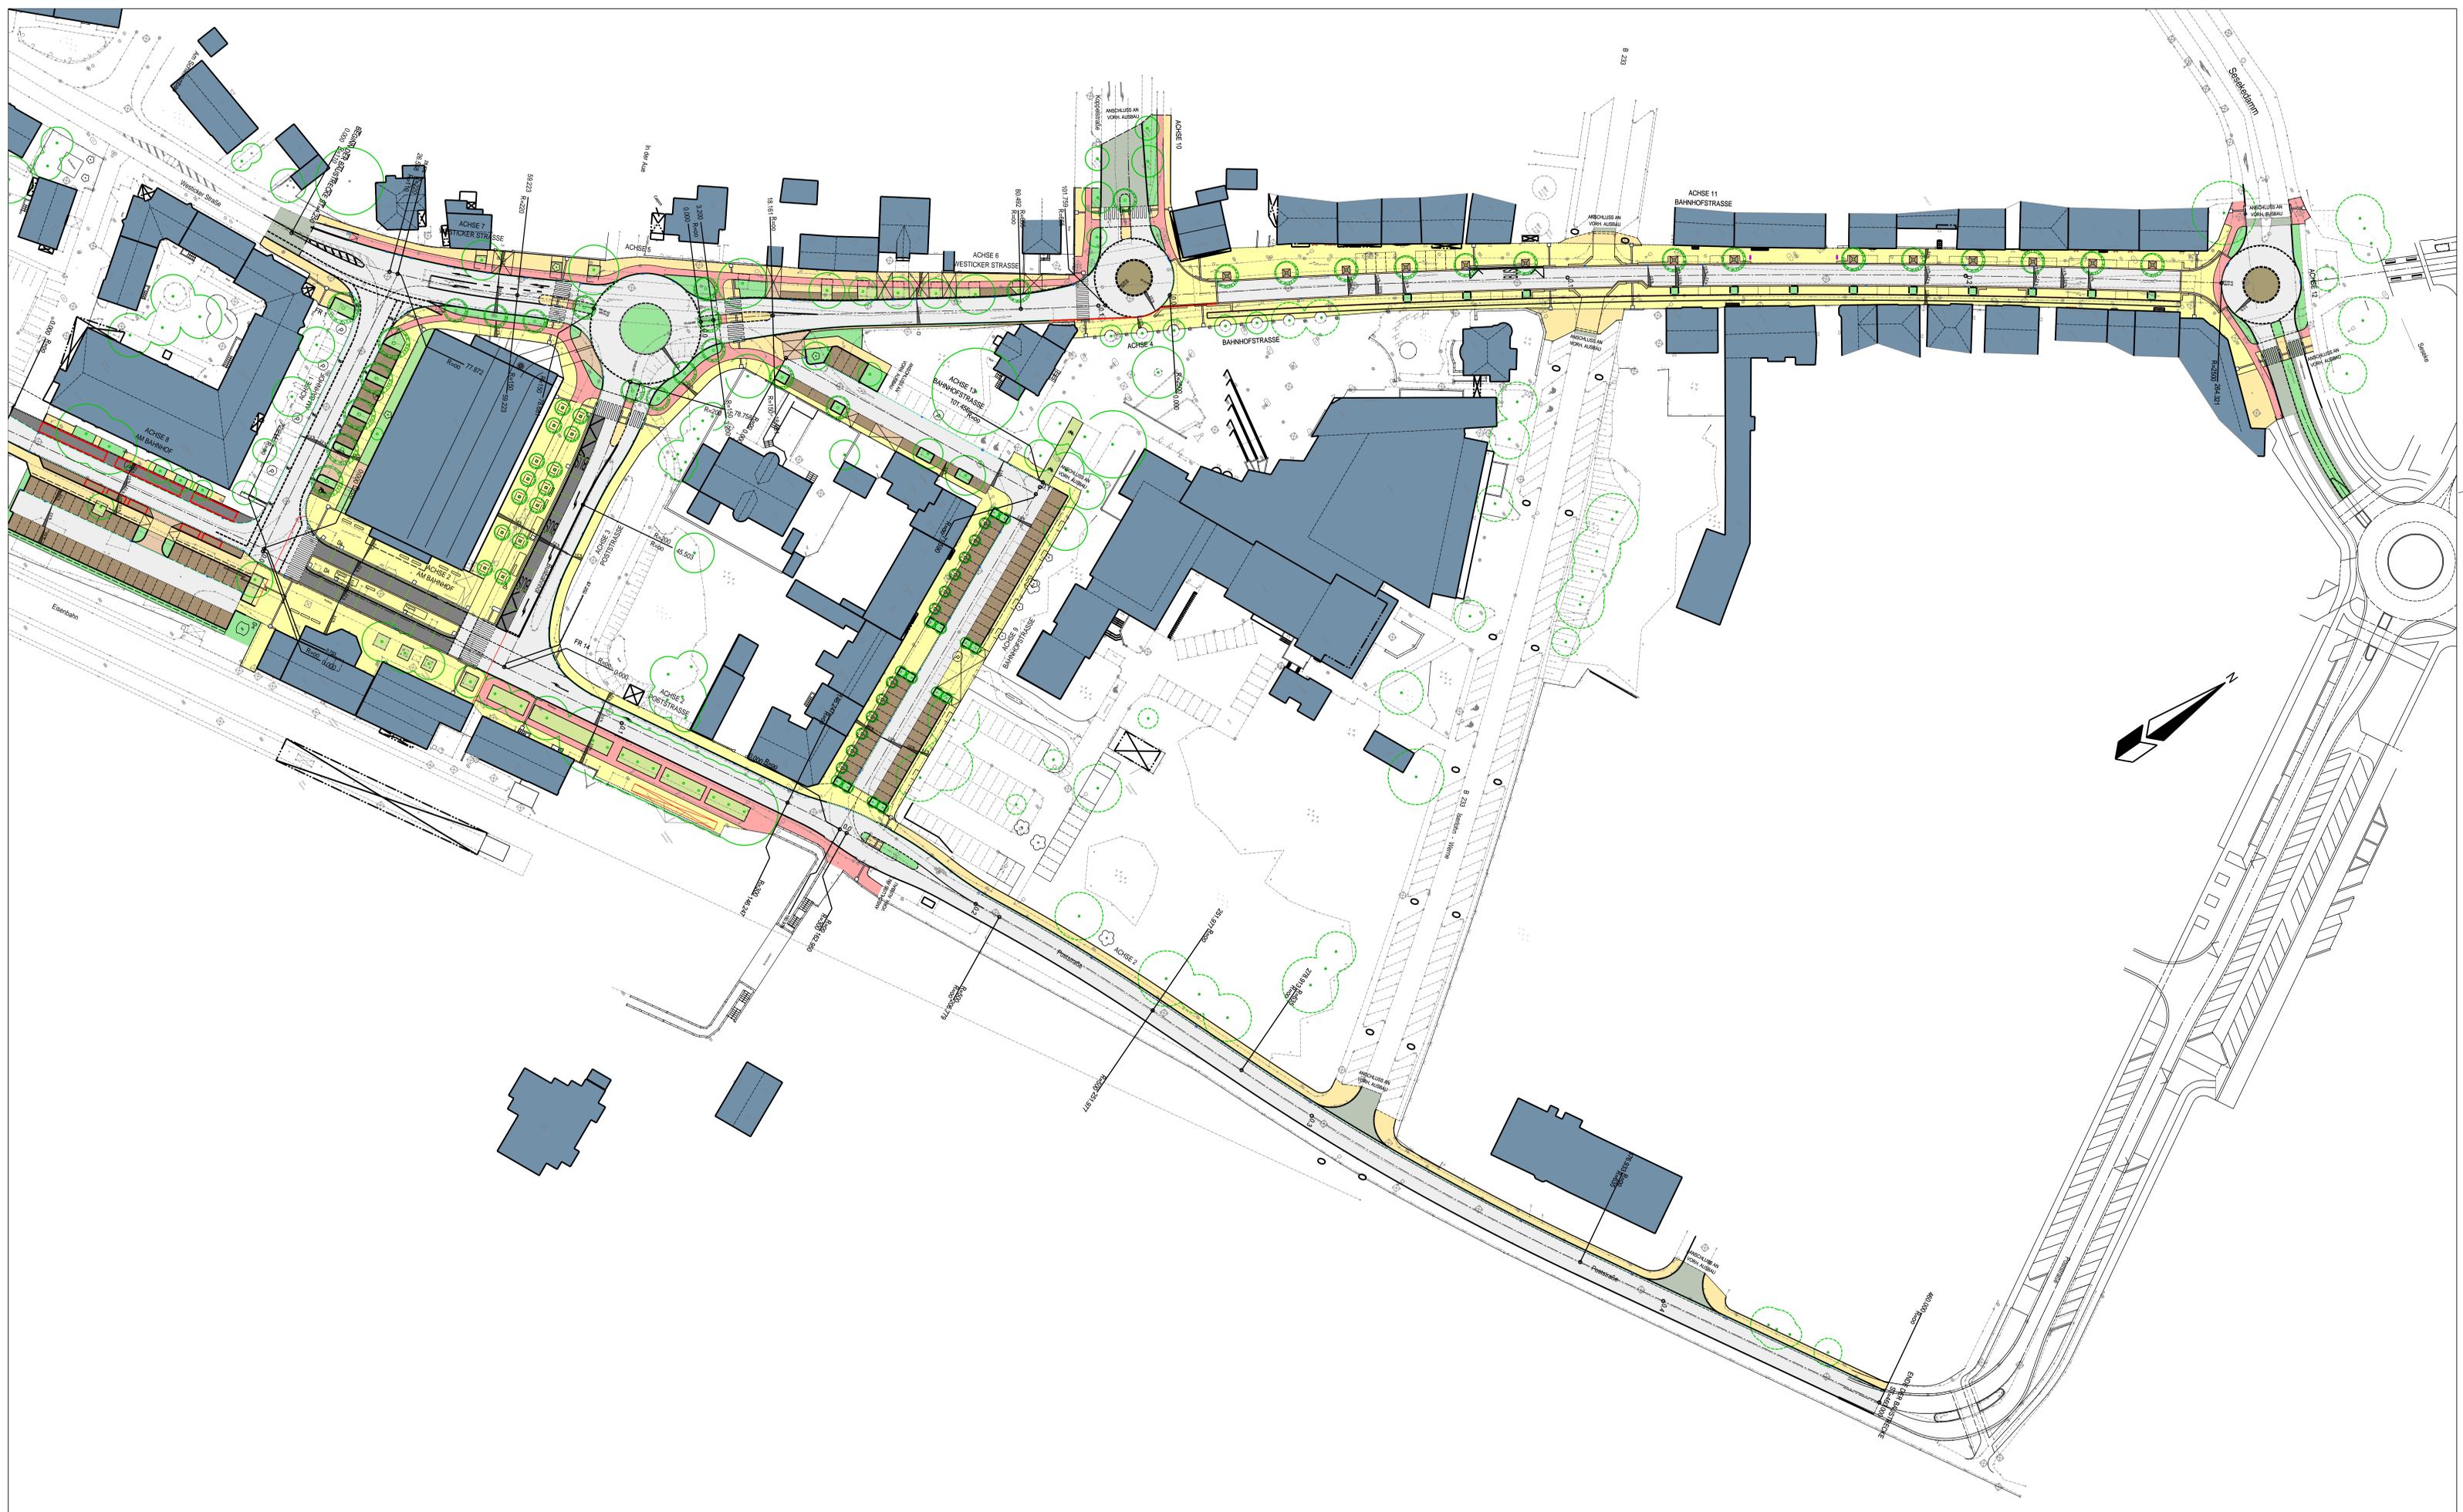



WAZ KIOSK

WAZ KIOSK

WAZ KIOSK





A multi-story residential building with a dark, gabled roof and numerous windows. The building is light-colored and appears to be under construction or recently completed. It is situated behind a construction site that is cordoned off by a metal fence.

A metal fence runs across the foreground, separating the viewer from the construction site. The fence is made of metal poles and wire mesh. Behind the fence, there is a road and some construction materials, including wooden planks and concrete blocks.

SCHWARZFELLER
Schwarzfeller
Schwarzfeller







P

Handicap

Josef Eley
Josef Eley
PB 1JE 131

Ich will Klartext,
keine Klauseln.



Untergeschosse



Obergeschosse



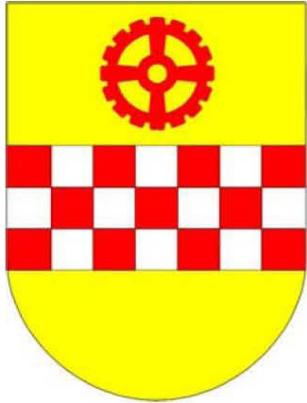

Maßnahmen der Stadt Kamen zur Umsetzung des Konjunkturpaketes II







**Radfahrer
absteigen**

**Achtung Nutzer
der Unterführung:**

**Die Benutzung der Unterführung
geschieht auf eigene Gefahr
(Rutschgefahr, starkes Gefälle)**

**Nutzen Sie den Handlauf
zur eigenen Sicherheit.**

Alternativ nutzen Sie bitte:

- die ausgewiesene Umleitung
über die Schäferstraße
- die eingerichtete Sonderhaltestelle
der VKU an der Sparkasse Süd
(kostenlose Nutzung)



**Kreisverkehr
Robert-Koch-Str.**

gesperrt!

**Anlieger frei
bis Baustelle**

U1 folgen

ab 27.Sept. 2010







Scharzanella



Weise
GERÜSTE • TRAGGERÜSTE • LEITERN
Hauptplatz
Dortmund
Telefon: (02 31) 3 15 03 0

Röttger
Gerüstbau
Dortmund
Telefon: (02 31) 3 15 03 0

UKBS
Gesundheitszentrum
März 2011


ELEKTRO BROCK

STIEBEL ELTRON
Technik zum Wohlfühlen
Stammer-Hausgeräte
Wir warten Werte
Ruf 21500

Nähmaschinen
Reparaturen aller
Fabrikate
PFAFF


21
→



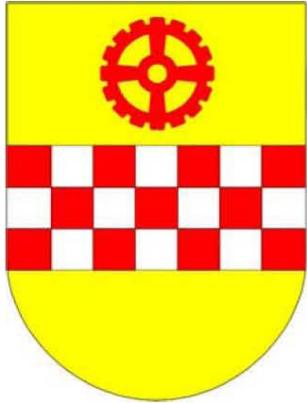


Rückstau und Fließhindernisse bei starken Regenereignissen im Körnebach

Antrag der CDU-Fraktion vom 2.9.2010

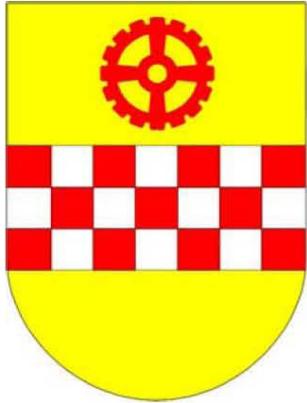


Aufstellung eines Bebauungsplanes für die Gewerbe- und Industriegebiete zwischen Unnaer Straße und Zechenbahntrasse

Antrag der CDU-Fraktion vom 8.9.2010

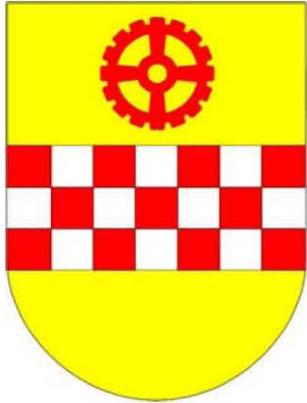


Veränderungssperre im Gewerbegebiet Gutenbergstraße

Antrag der CDU-Fraktion vom 8.9.2010

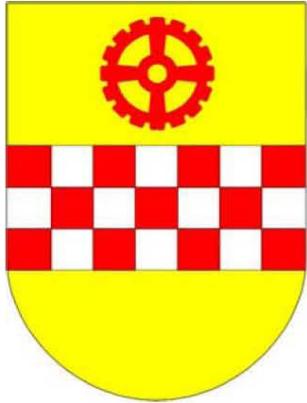

Fahrradfreundliche Stadt

Bericht der Verwaltung

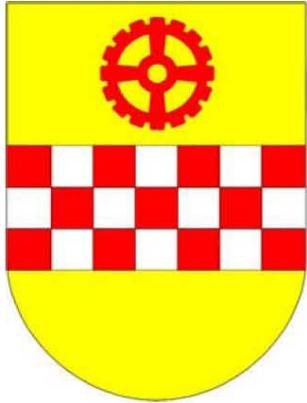

Bauvorhaben im Stadtgebiet

Bericht der Verwaltung

Germaniastraße

Westliche Straße 140

4.415 m² Caritas

Garage 2

Haus G

Vorschlag Parzellierung

Loube

Garten-geräte MGB

Garage 1

MGB

Fahräder

Vorschlag Parzellierung

Gemeinschaftsfläche: 1.165,44 m²

Vorschlag Parzellierung

8.309,31 m²

WBG

Haus D

Haus C

Haus A

Haus F

Haus B


Haus E

5.891,52 m²
Ev. Kirchengemeinde

Lärmschutzwand

Grundrisshauswerk



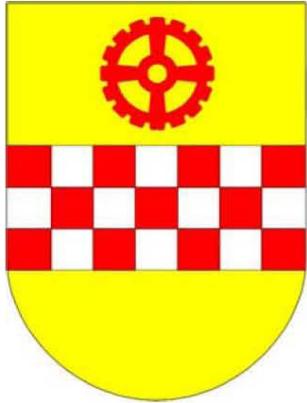

Mitteilungen und Anfragen