


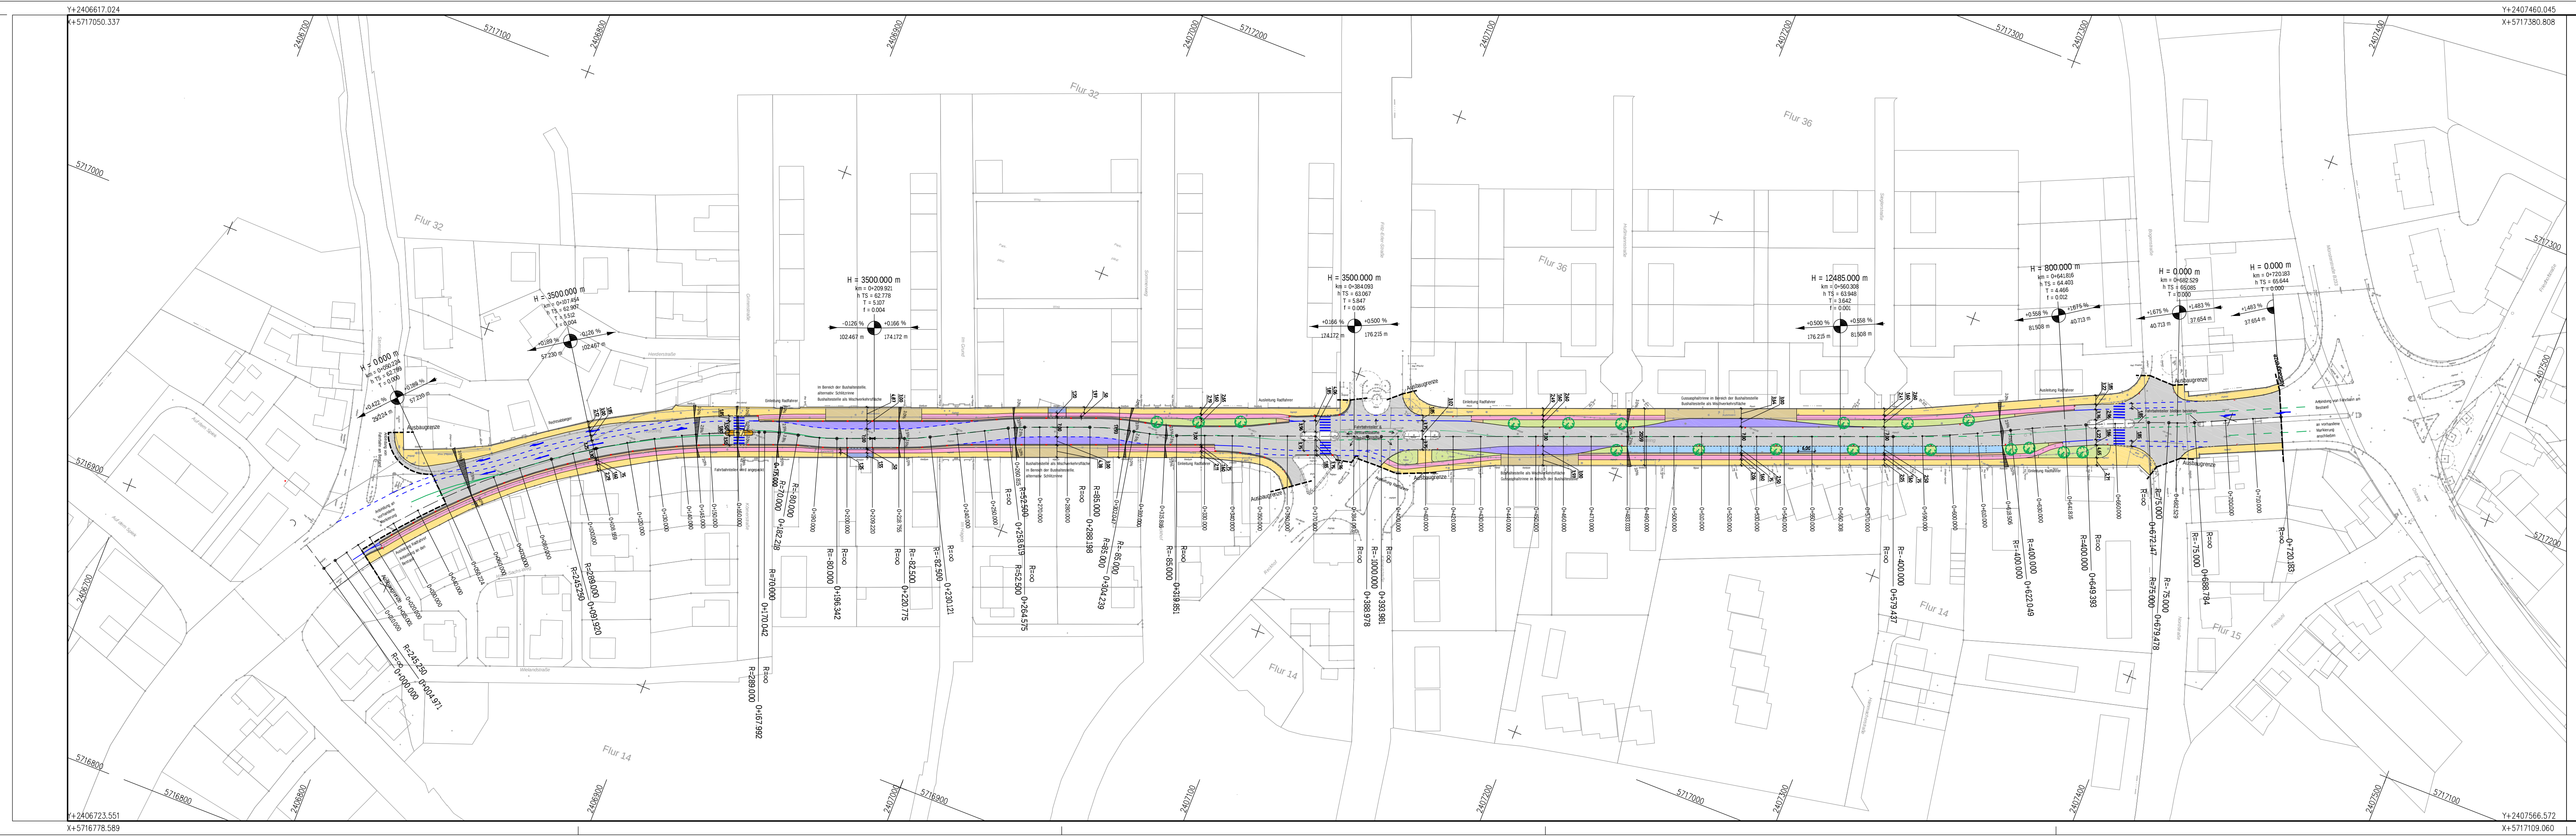

Index	Änderung, Art, Umfang, Ursache	Datum	gez.	gepr.

BRECHTEFELD & NAFE Ingenieur- und Vermessungsbüro GmbH Beratende Ingenieure VBI und DWA, DVP Zur Streubotwiese 27 45549 Sprockhövel Tel.:02339/81840-0			Datum	Zeichen
		bearbeitet	Nov. 2012	Spy
		gezeichnet	Nov. 2012	Fu
		geprüft :		

Sprockhövel, im November 2012

 Stadt Kamen	
Straßenumgestaltung Nordring	Vorplanung
Übersichtsplan	Blatt I
	M.: 1:1000
<u>Auftraggeber:</u> Stadt Kamen Rathausplatz 1 59174 Kamen Tel.-Nr. : 02307/ 148 - 0 Fax : 02307/ 148 - 140	genehmigt: Kamen,