

STADT KAMEN

Planungs- und Umweltausschuss

5. Sitzung, 7. Oktober 2013

- Einwohnerfragestunde
- Nahverkehrsplan des Kreises Unna hier: Stellungnahme der Stadt Kamen zum Entwurf
- Beleuchtungskonzept der Stadt Kamen (Straßenbeleuchtung/Lichtsignalanlagen)
 hier: Vorschlag der Verwaltung für einen Handlungsrahmen
- Regionales Einzelhandelskonzept für das östliche Ruhrgebiet und angrenzende Bereiche

hier: 2. Fortschreibung 2013

 Integriertes Handlungskonzept Kamen Innenstadt V – Städtebauförderung Öffnung der Kamener Innenstadt zur umgestalteten Seseke

hier: Sachstandsbericht der Verwaltung

 Bebauungsplan Nr. 61 Ka 2. Änderung "Unnaer Straße" hier: Satzungsbeschluss

- Bauvorhaben im Stadtgebiet
- Mitteilungen und Anfragen



Einwohnerfragestunde



Nahverkehrsplan des Kreises Unna

hier: Stellungnahme der Stadt Kamen zum Entwurf



Beleuchtungskonzept der Stadt Kamen (Straßenbeleuchtung/Lichtsignalanlagen)

hier: Vorschlag der Verwaltung für einen Handlungsrahmen



Regionales Einzelhandelskonzept für das östliche Ruhrgebiet und angrenzende Bereiche

hier: 2. Fortschreibung 2013



Integriertes Handlungskonzept Kamen Innenstadt V – Städtebauförderung Öffnung der Kamener Innenstadt zur umgestalteten Seseke


hier: Sachstandsbericht der Verwaltung

SESEKE

Öffnung der Kamener Innenstadt zur umgestalteten Seseke





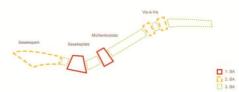

Umsetzungsschritte







Perspektive I Vis-à-Vis an der Seseke












Vertiefungsbereich Bahnhofstraße / Koepeplatz 1:50


Blick auf den neuen Sesekep

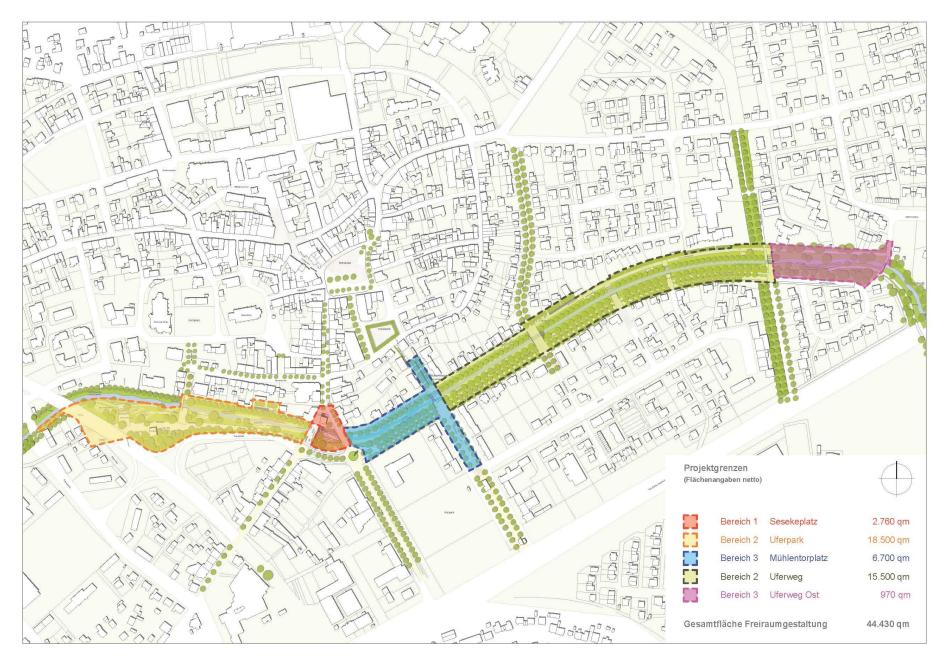



Bebauungsplan Nr. 61 Ka 2. Änderung "Unnaer Straße"


hier: Satzungsbeschluss

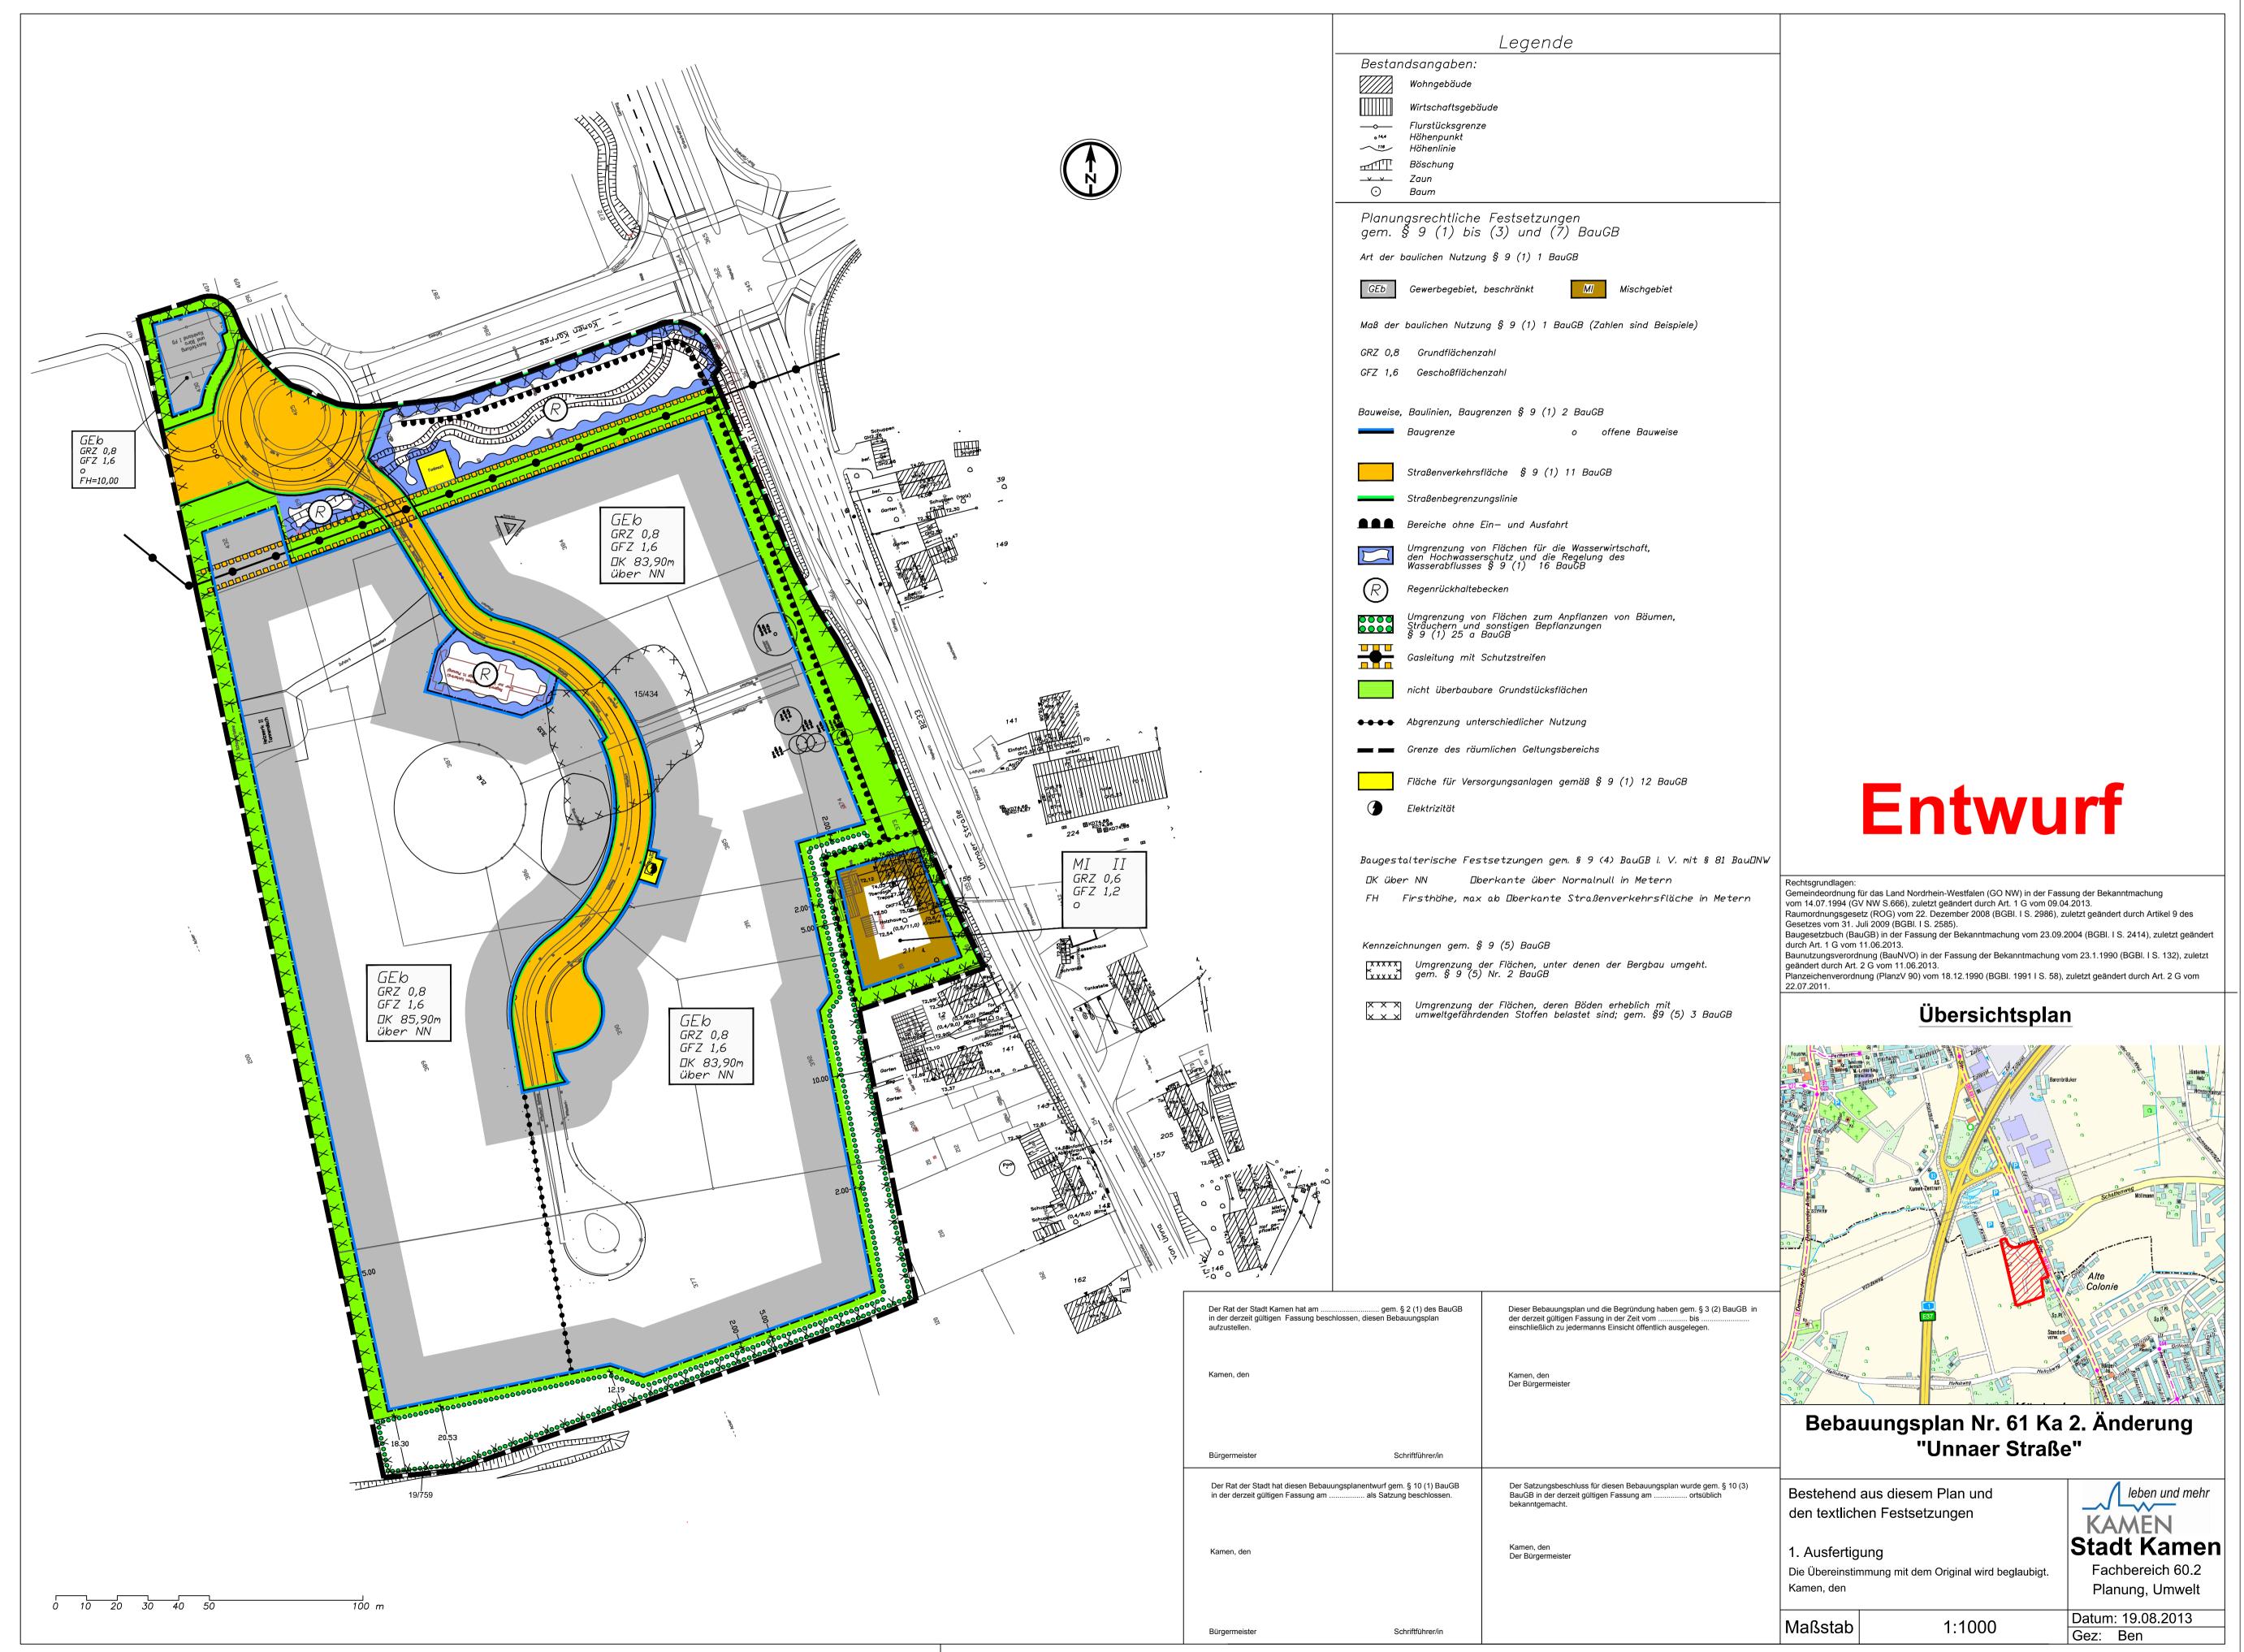



Bauvorhaben im Stadtgebiet



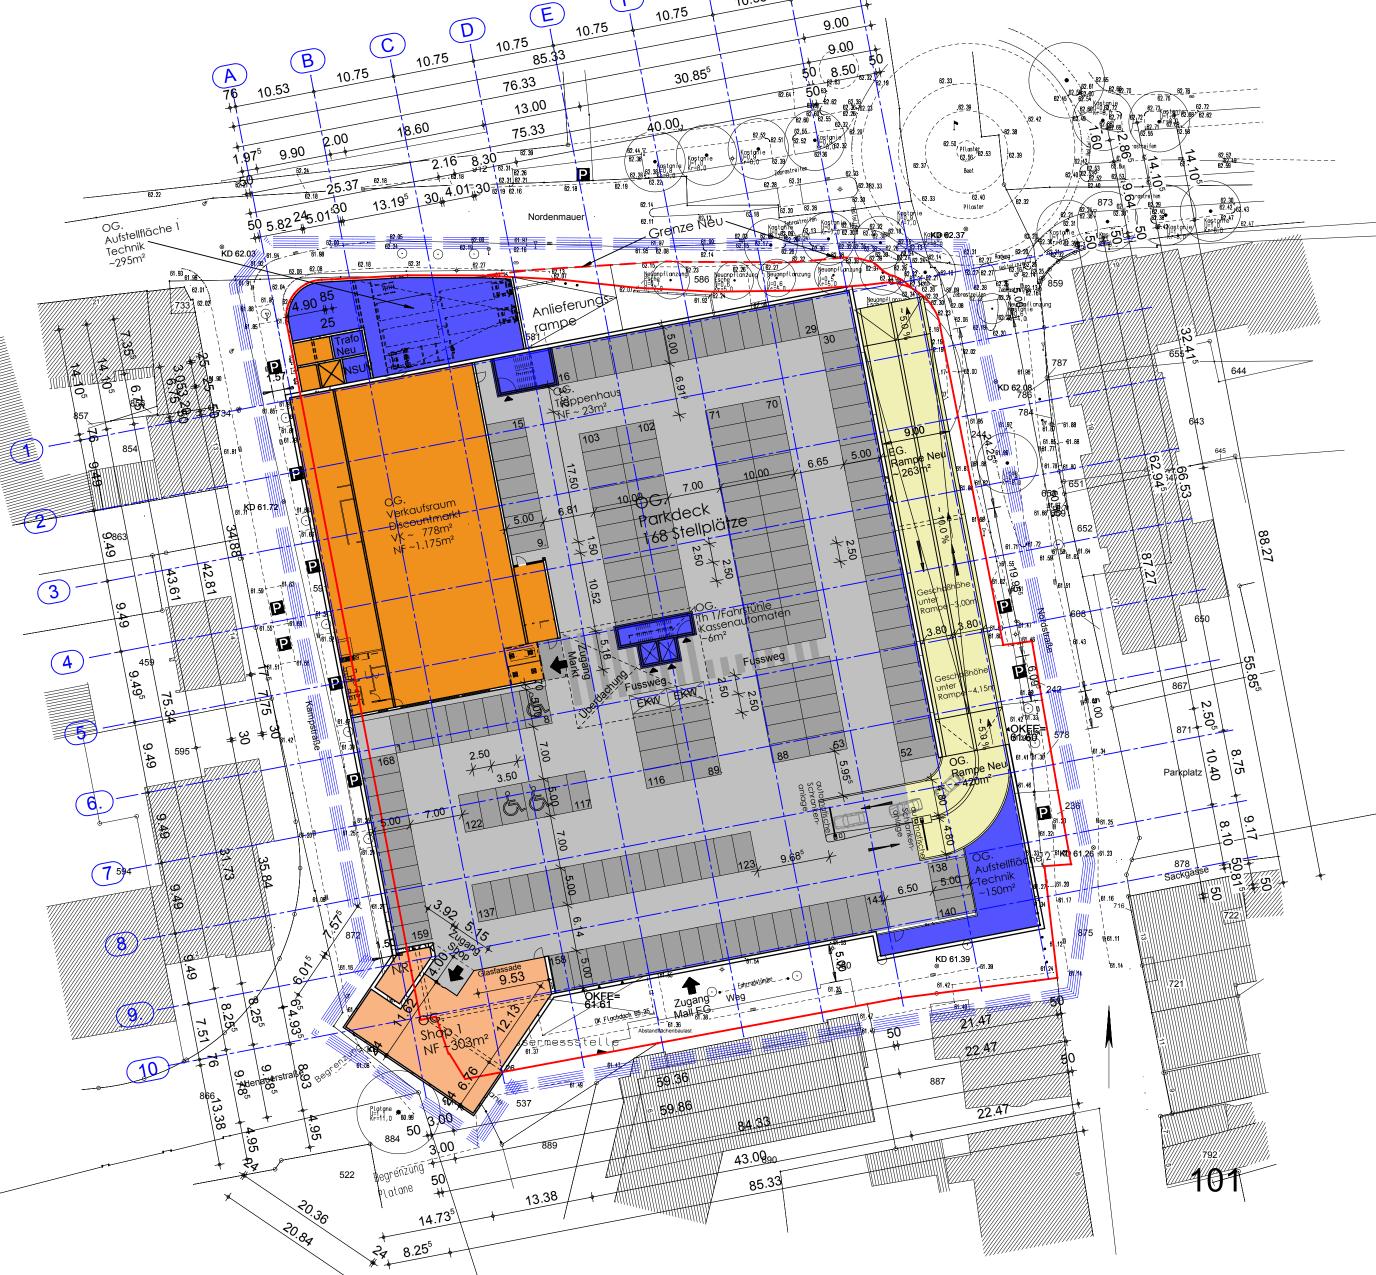




Kamen, Kampstraße - Nordstraße | "Neue Mitte Kamen"

Schaubild Eingang |



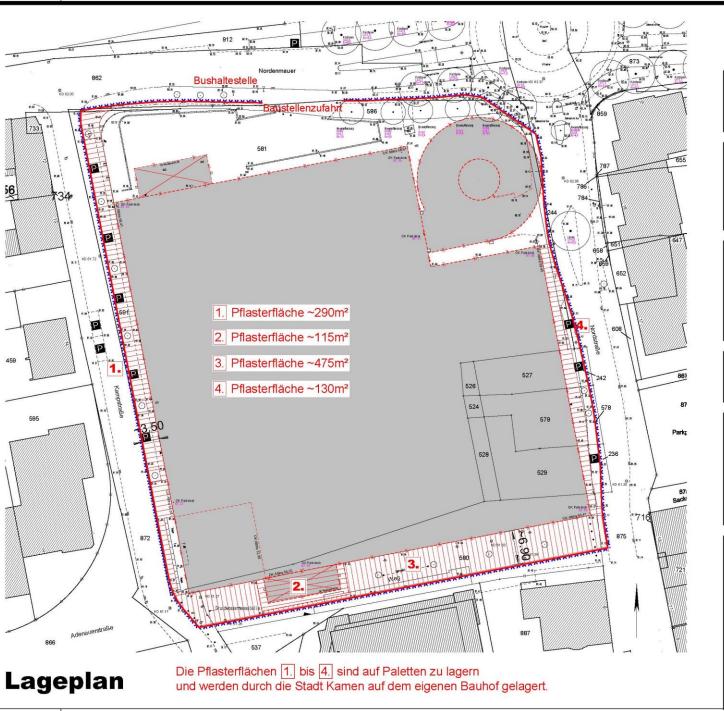

Gemarkung: Kamen

Flur: 31

Flurstücke: 242,236,524,526-529,

578-581

LEGENDE



Abbruch

Pflasterflächen Bestand Bauzaun Bauart geschlossen

DALIVODUADEN

Abbruch eines bestehenden Geschäftshausen

Kampstraße 8 59174 Kamen

ANTRAGSTELLER

Neue Mitte Kamen GmbH vertreten durch:

Herr Schulte-Drüfel Herr Schulze-Hesselmann Goethestraße 8 58239 Kamen

PLANINHALT

Lageplan

Baustelleneinrichtung Hinweisplan -

| DATUM | MASZSTAB | BE 400 | |
|------------|-------------------|--------|-----------|
| 19/09/2013 | 1/500 ÄNDERUNG | | |
| DATUM | | INDEX | GEZ:Bitt. |
| | | | |
| | - | _ | - |
| | + | _ | |
| | + | | |

REGINA BIEBER

DIPL.- ING. AKNW HAGENER STR. 31 44 225 DORTMUND

T

TEL.: 0231 - 79 22 77- 20 FAX: 0231 - 79 22 77- 29 info@bieber-architekten.de www.bieber-architekten.de













Mitteilungen der Verwaltung und Anfragen

Radschnellweg Ruhr (RS1) Zwischenbericht Machbarkeitsstudie

| Entwicklung und Bedeutung von Radschnellwegen in Europa | |
|---|----|
| Der Radschnellweg Ruhr | 4 |
| Potenziale eines Radschnellwegs in der Metropole Ruhr | |
| Arbeitsbausteine der Machbarkeitsstudie | |
| Geplanter Trassenverlauf des RS1 | |
| Gesamtüberblick | 9 |
| Detaillierte Führung des RS1 von West nach Ost in | 10 |
| Duisburg | 10 |
| Mülheim an der Ruhr | 11 |
| Essen | 12 |
| Gelsenkirchen | 13 |
| Bochum | 14 |
| Dortmund | 16 |
| Kreis Unna | 18 |
| Stadt Hamm | 19 |
| Qualitätsstandards von Radschnellwegen | |
| Kommunikationskonzept | |
| Ausblick | 23 |
| Quellen | 25 |