



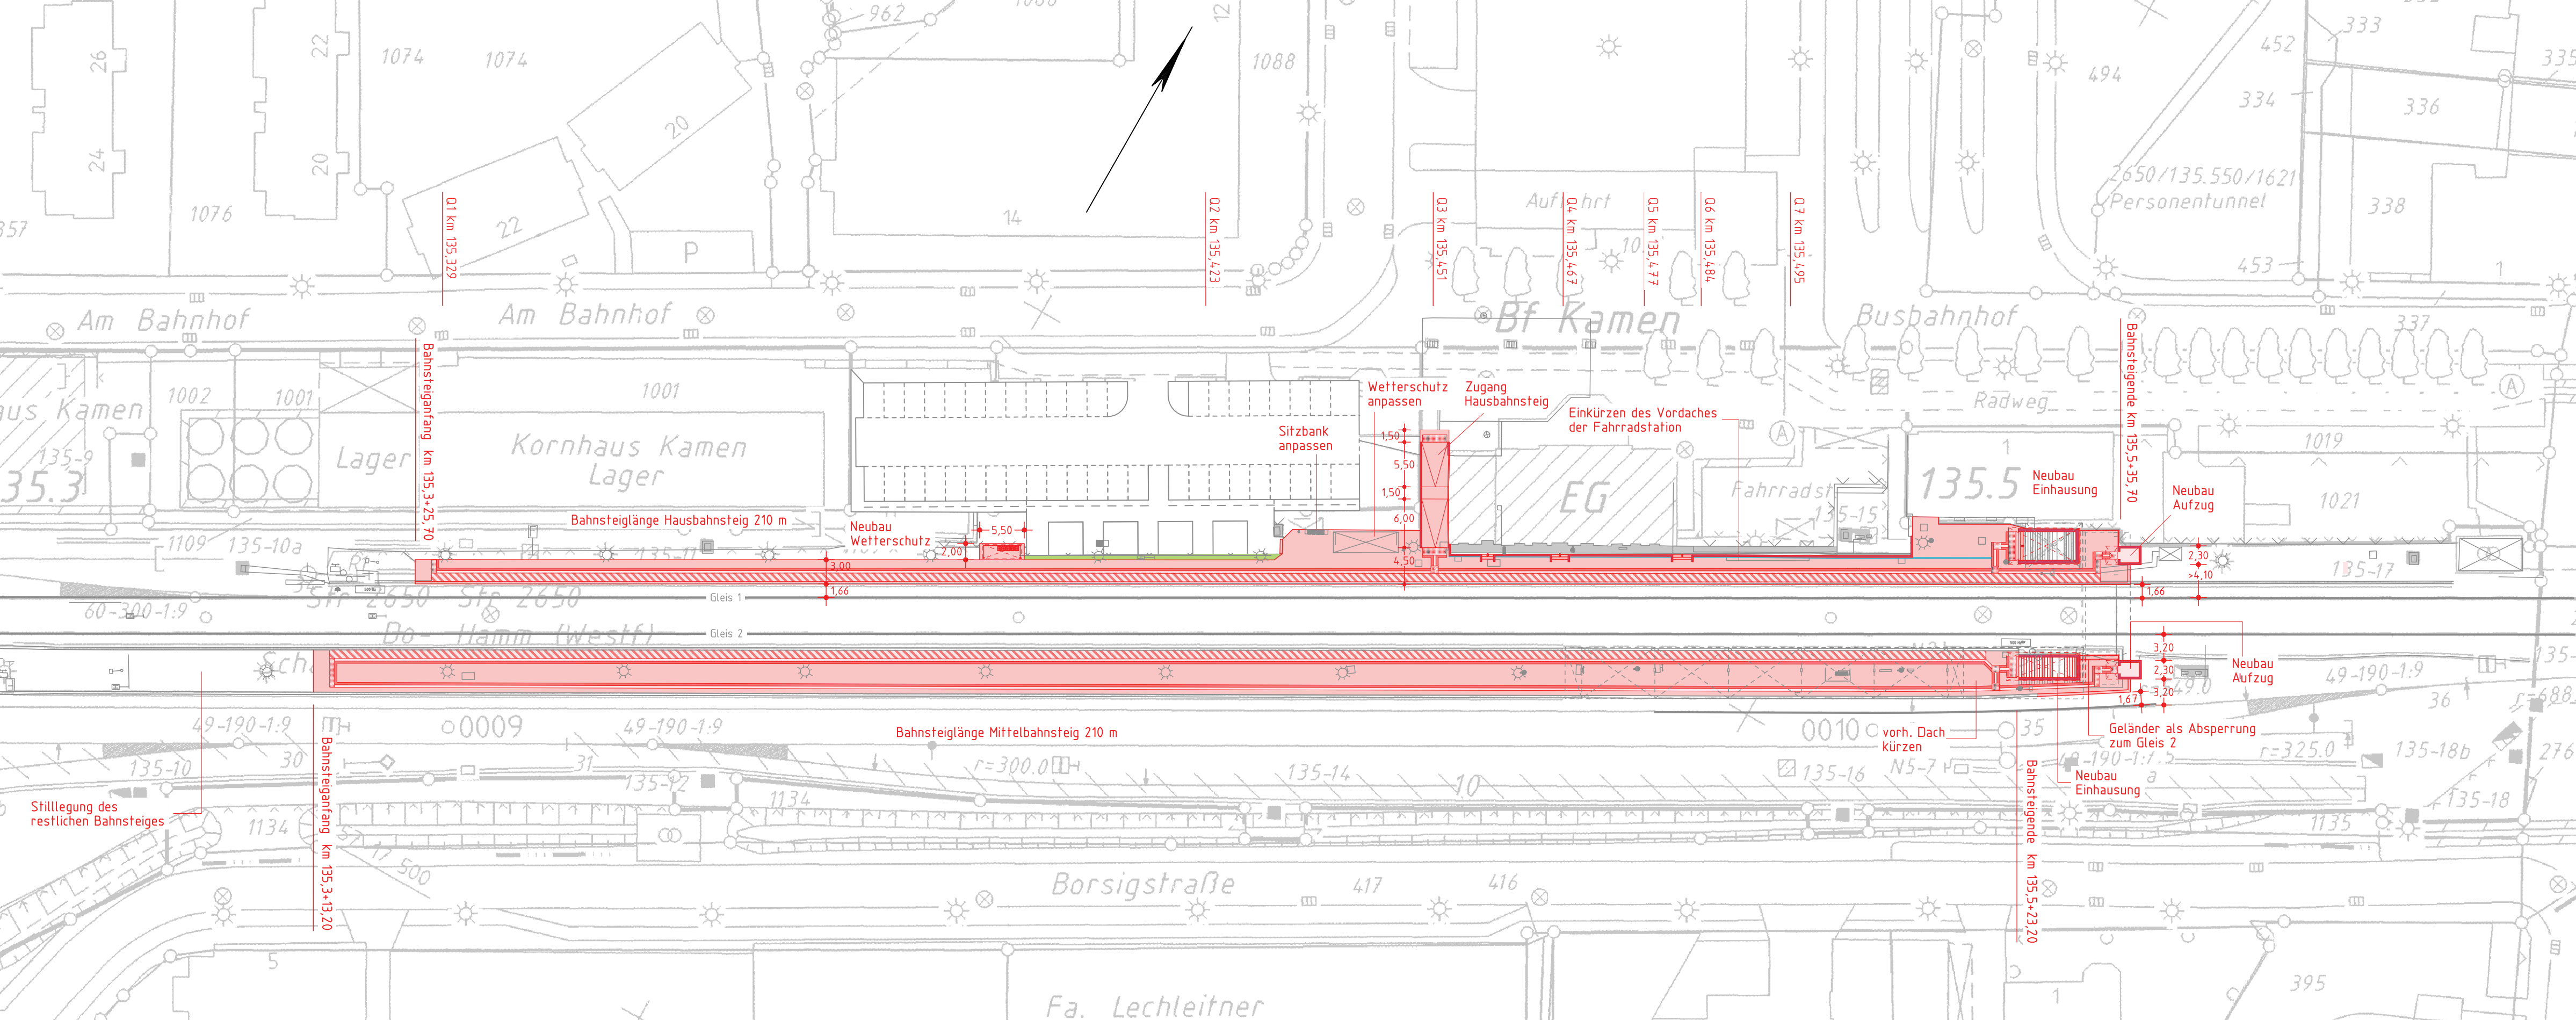

Bahnsteigkante mit taktilem Leitstreifen M = 1:20

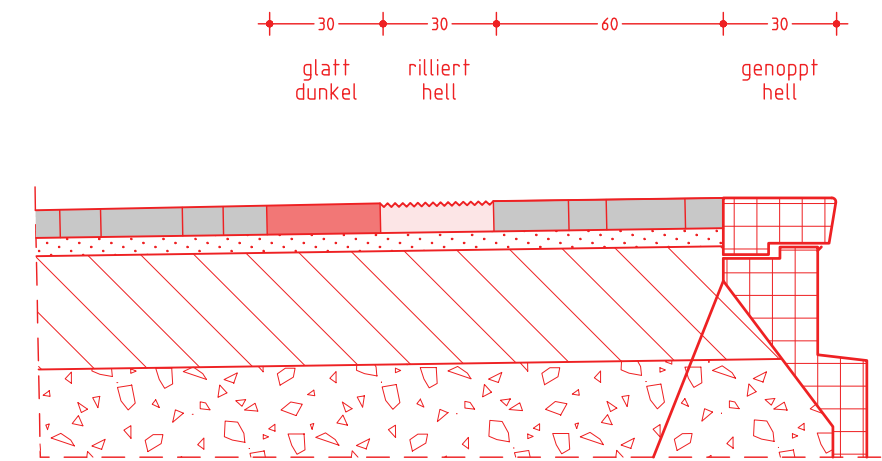

km 135,4+67,00

