
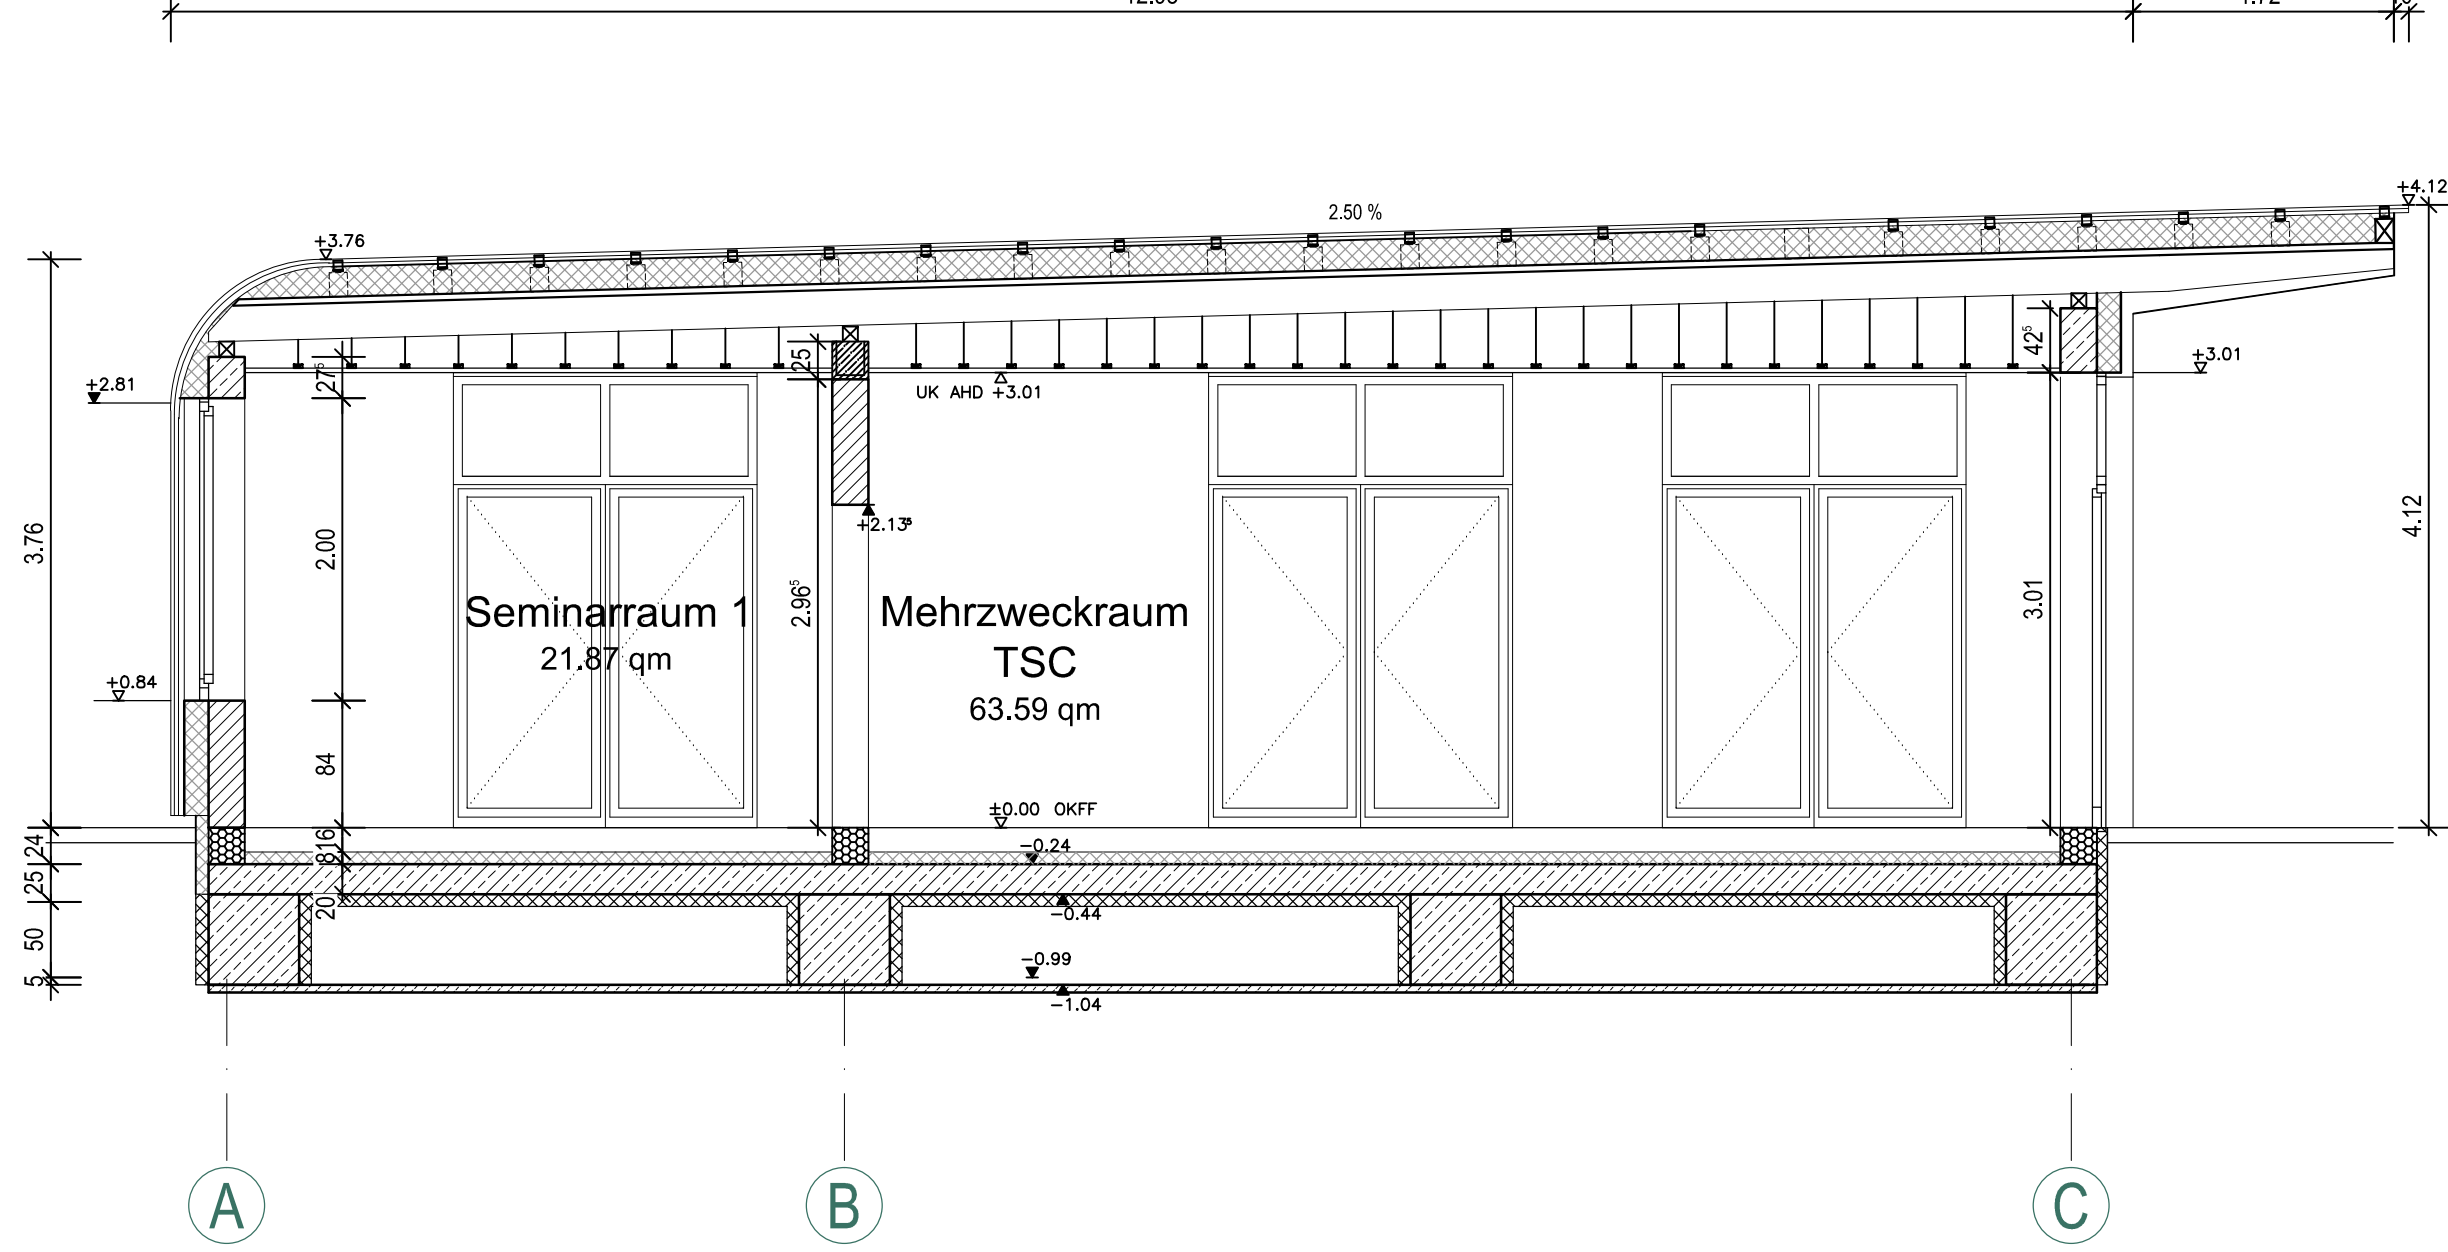
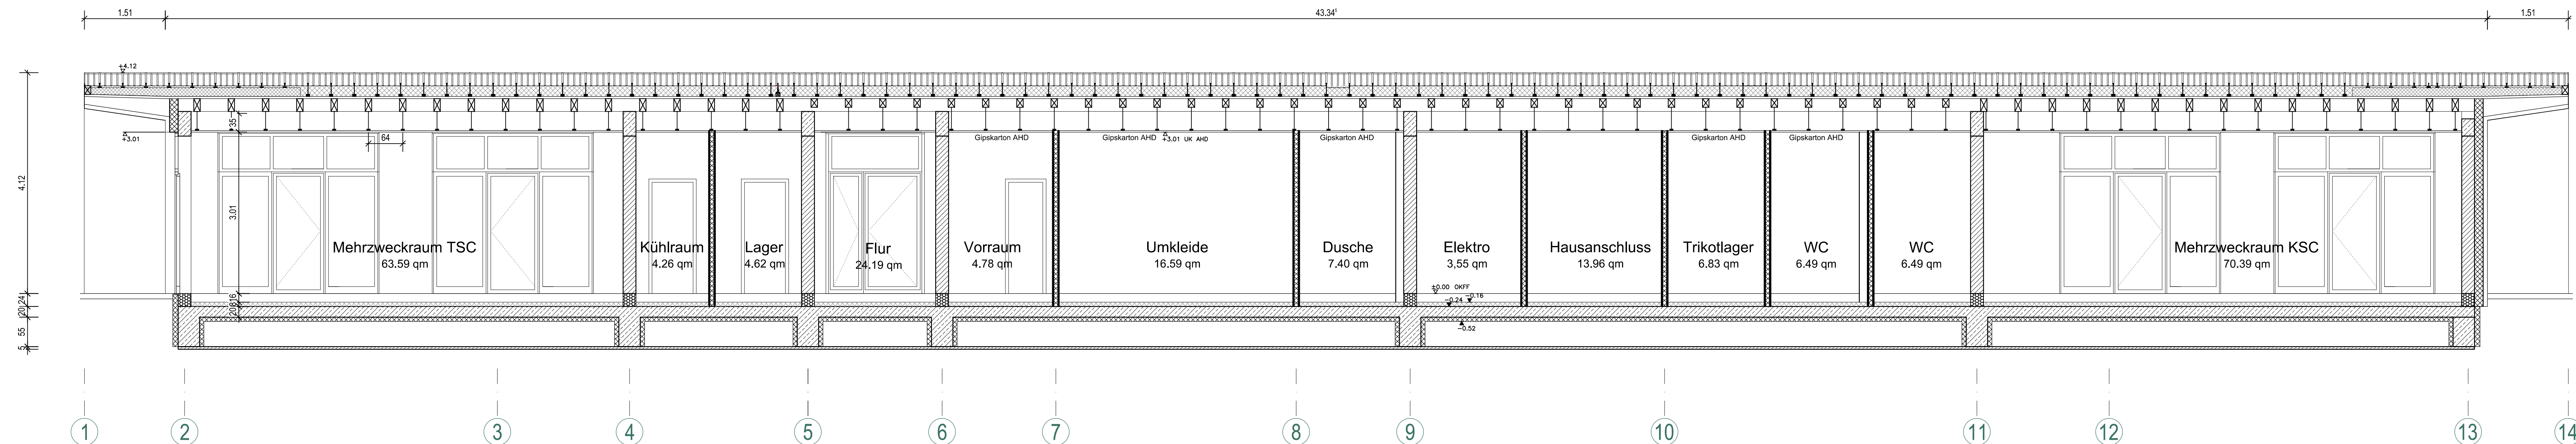


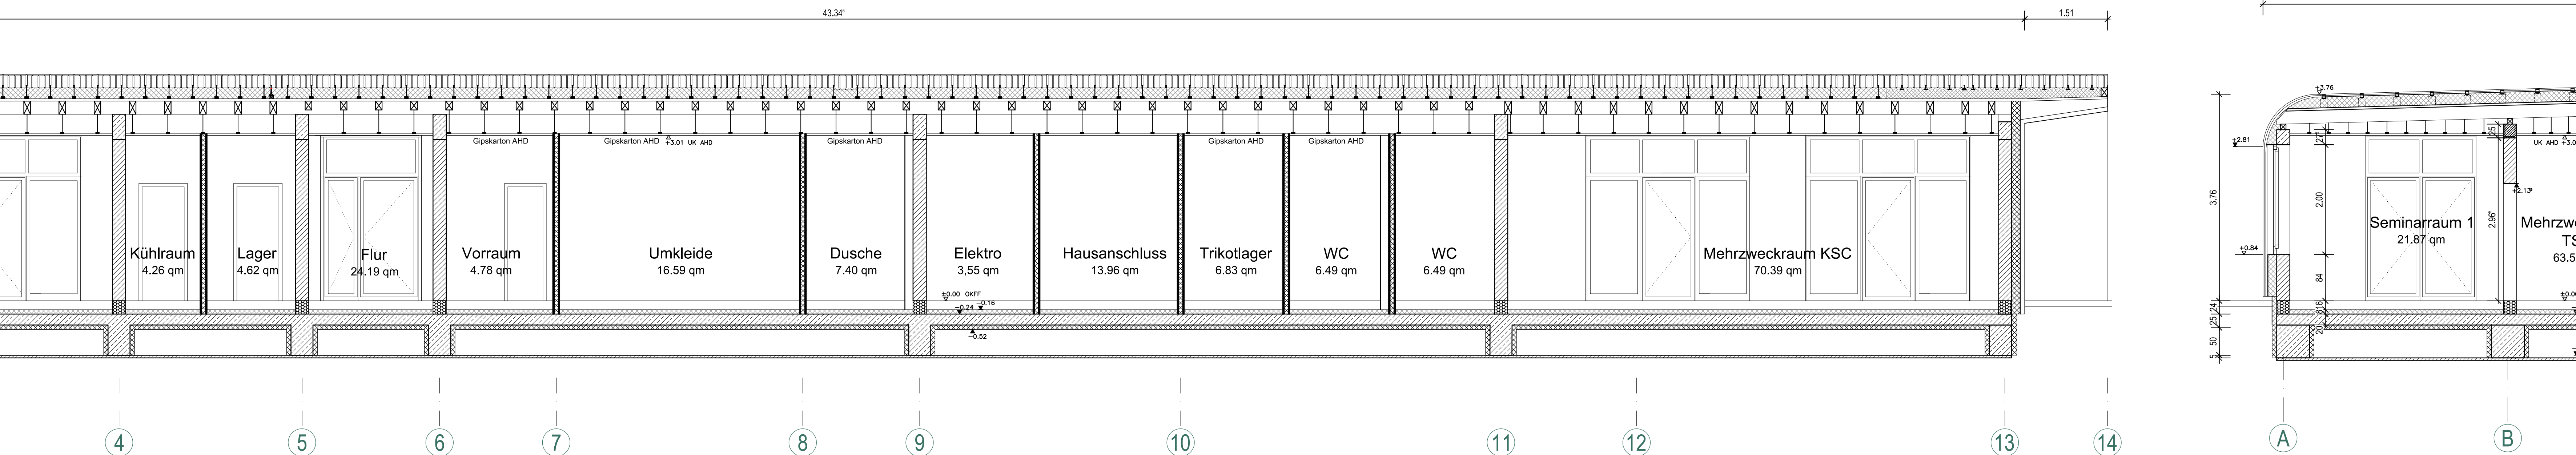

BAUHERR		
STADT KAMEN - FACHBEREICH JUGEND		
RATHAUSPLATZ 1, 59174 KAMEN		
PROJEKT		
SPORTLERHEIM KAMEN		SHK
GUTENBERGSTRASSE, KAMEN		
BEZEICHNUNG		GRUNDRISS SCHNITTE
AUSFÜHRUNG		
MASSSTAB	M 1:50	PLAN
BLATTFORMAT	148,6 x 84,1	
DATTEI	SHK A50	
		A GS50