


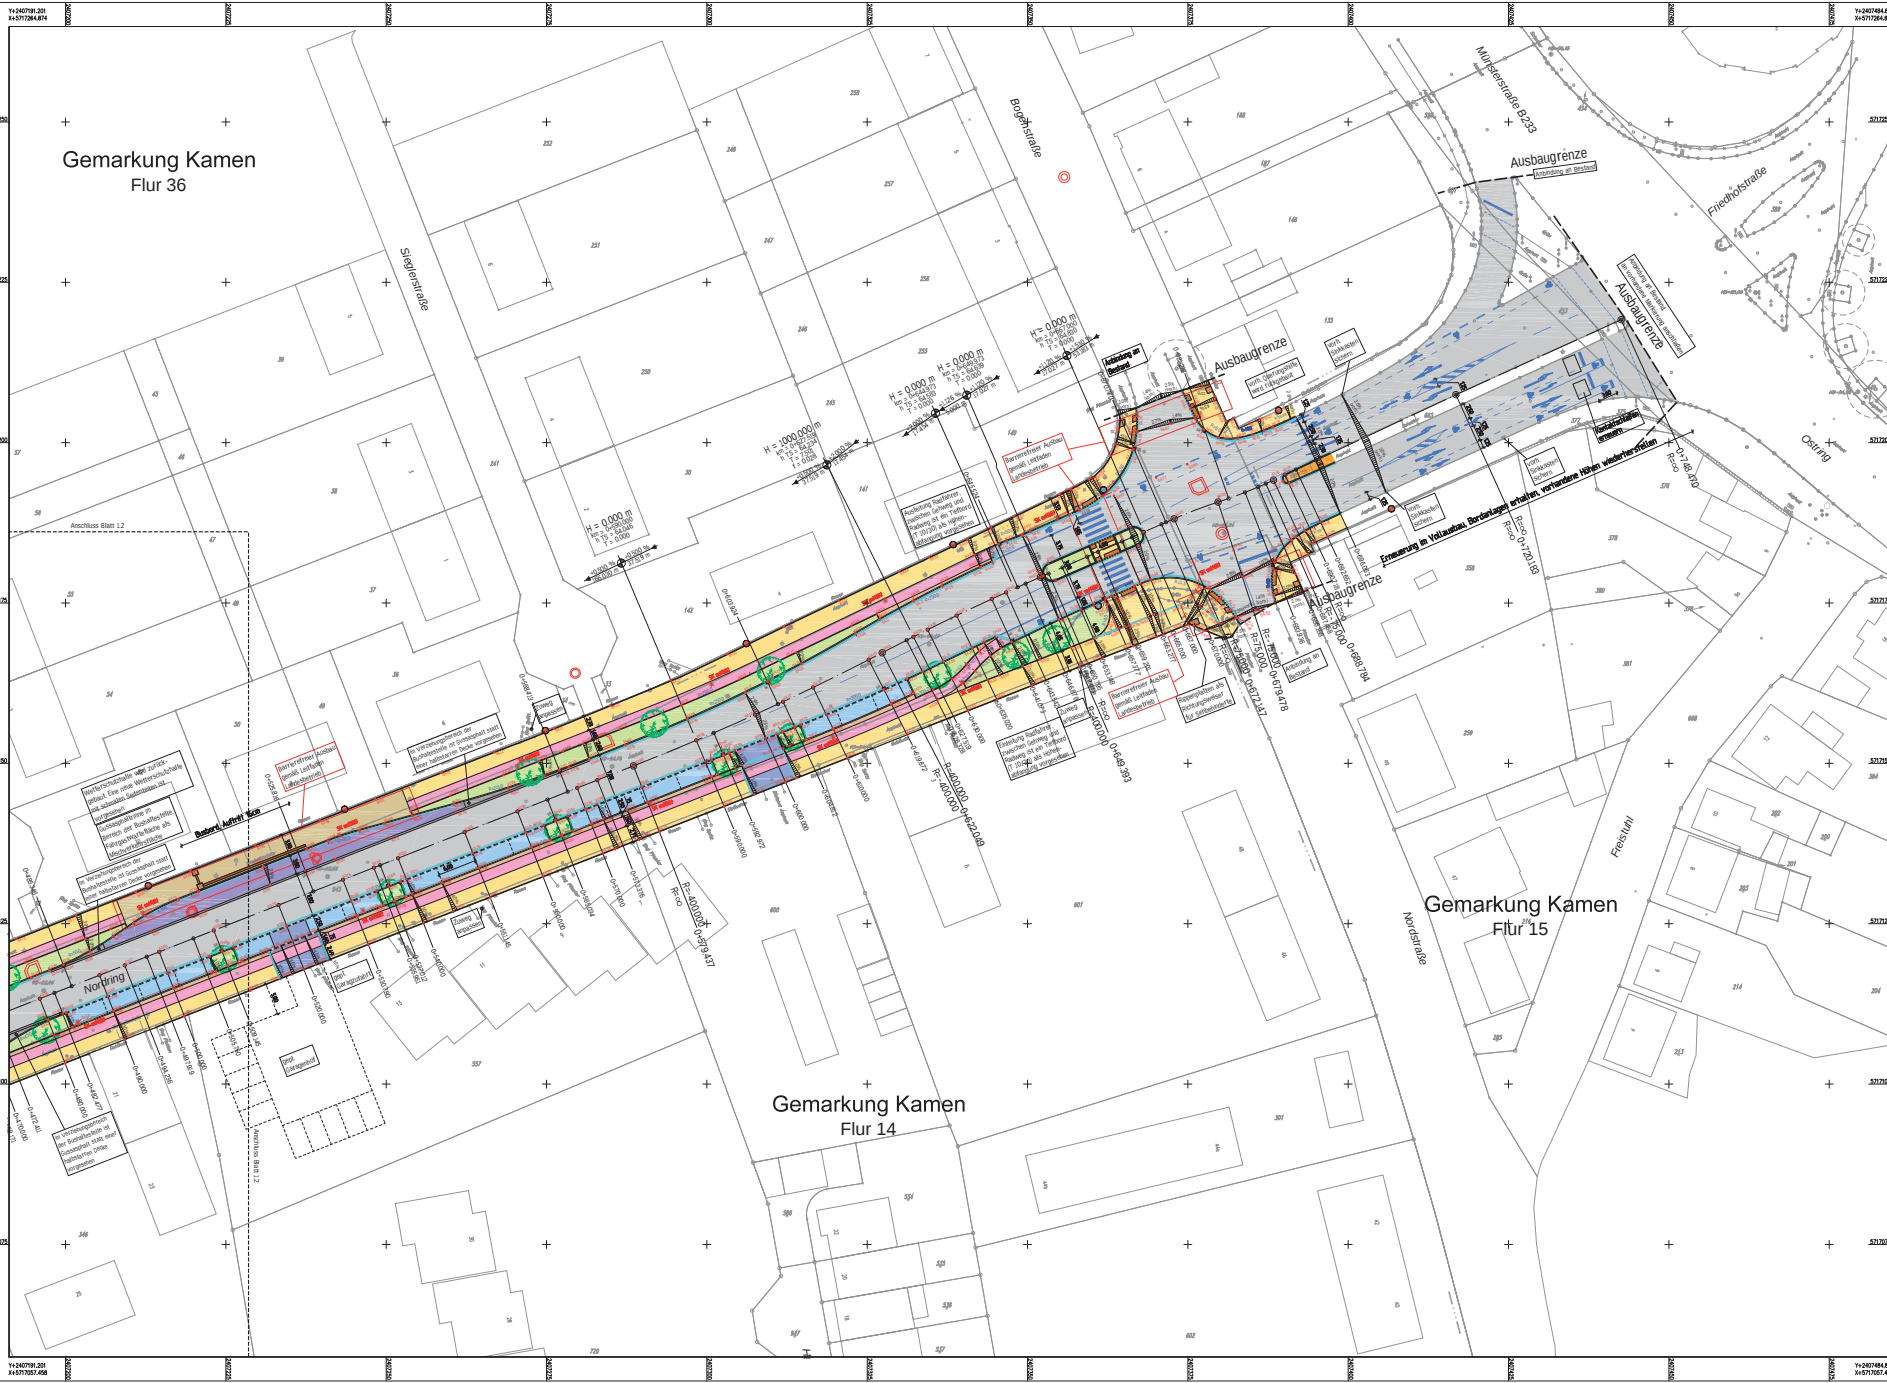


Legende

- Hochbord H 1500, + 12 cm Auftrieb, quarz-hell gemischt
- Flachbord F 10, + 10 cm Auftrieb, quarz-hell gemischt
- Rundbord R 1502, + 3 cm Auftrieb, quarz-hell gemischt
- Teilbord T 925, + 4 cm Auftrieb im Bereich der Gussasphaltdrüse ohne Auftrieb, grau
- Systemsteine barrierefreie Querungen
- Lauftr 162414
- Pflastersteine 162414, zweizeilig / einzeilig
- Pendelsteine 30 cm, Gussasphalt
- Gussasphaltpavement 30 cm
- Fahrbahn, Splittmaschaspalt
- Busspur/Busducht, halbbare Decke
- Parkplatz, Betonrechenpflaster 10/20/10, errichtet
- Mischverkehrsfäche, Betonrechenpflaster 20/20/8, grau
- Gehweg, Betonrechenpflaster 20/20/8, grau
- Rippplattensystem 30/30/8, weiß
- Einheitssteine Typ 45, quarz-hell gemischt
- Randung, Betonrechenpflaster 10/20/8, ungelastet, rot
- Schutzstreifen, Betonrechenpflaster 10/20/8, grau
- Fahrbahnbelag, befestigt, Betonrechenpflaster 10/20/8 und 10/20/8, grau
- Grünfläche
- Strassenbreite, 30m/50m
- geplante Beleuchtung (2 x 9711LR100 HST 500 W, Lph = 8.00 m)
- geplante Beleuchtung (6 x 9711LR100 HST 100 W, Lph = 8.00 m)
- gepl. Baum
- gepl. Schacht / Bauwerk
- gepl. AKZ

Notizen:

- Die Deckenhöhen der Pendelsteine sind kurz vor der Ausführung zu überprüfen.
- Die Höhen der Schutzstreifen der Hauptpunkte in der Pendelsteine und aller Strassenabläufe sind kurz vor der Ausführung zu überprüfen.

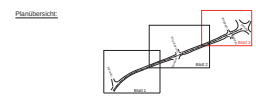

Datum	gepl.	gepl.

BRUCHT & HAFE
Ingenieur- und Vermessungs-Gesellschaft
Beratende Ingenieure VbB und GbB, GbB

Stadt Kamen
Straßen- und Verkehrsplanung

Lageplan 3

Auftraggeber:
Stadt Kamen
Rathausplatz 2
59574 Kamen

gezeichnet:
Kamen

Tel. Nr.: 02307 148 - 0
Fax: 02307 148 - 140